

AGRODET d.o.o.

za savjetovanje, geodetska mjerenja i izradu elaborata

Matije Divkovića 12, 10090 Zagreb
Tel. +385 99 4966276
E-mail: zvonimir@agrodet.hr
www.agrodet.hr
IBAN: HR9623600001102561849
OIB: 41395907737



Investitor:
OPĆINA CERNA
ŠETALIŠTE DR. FRANJE TUĐMANA 2, 32272 CERNA
OIB: 14013350842

SKICA KORIŠTENJA POLJOPRIVREDNOG ZEMLJIŠTA

U VLASNIŠTVU REPUBLIKE HRVATSKE

Mjerilo 1:5000

Katastarska općina: ŠIŠKOVCI
MBR: 336360

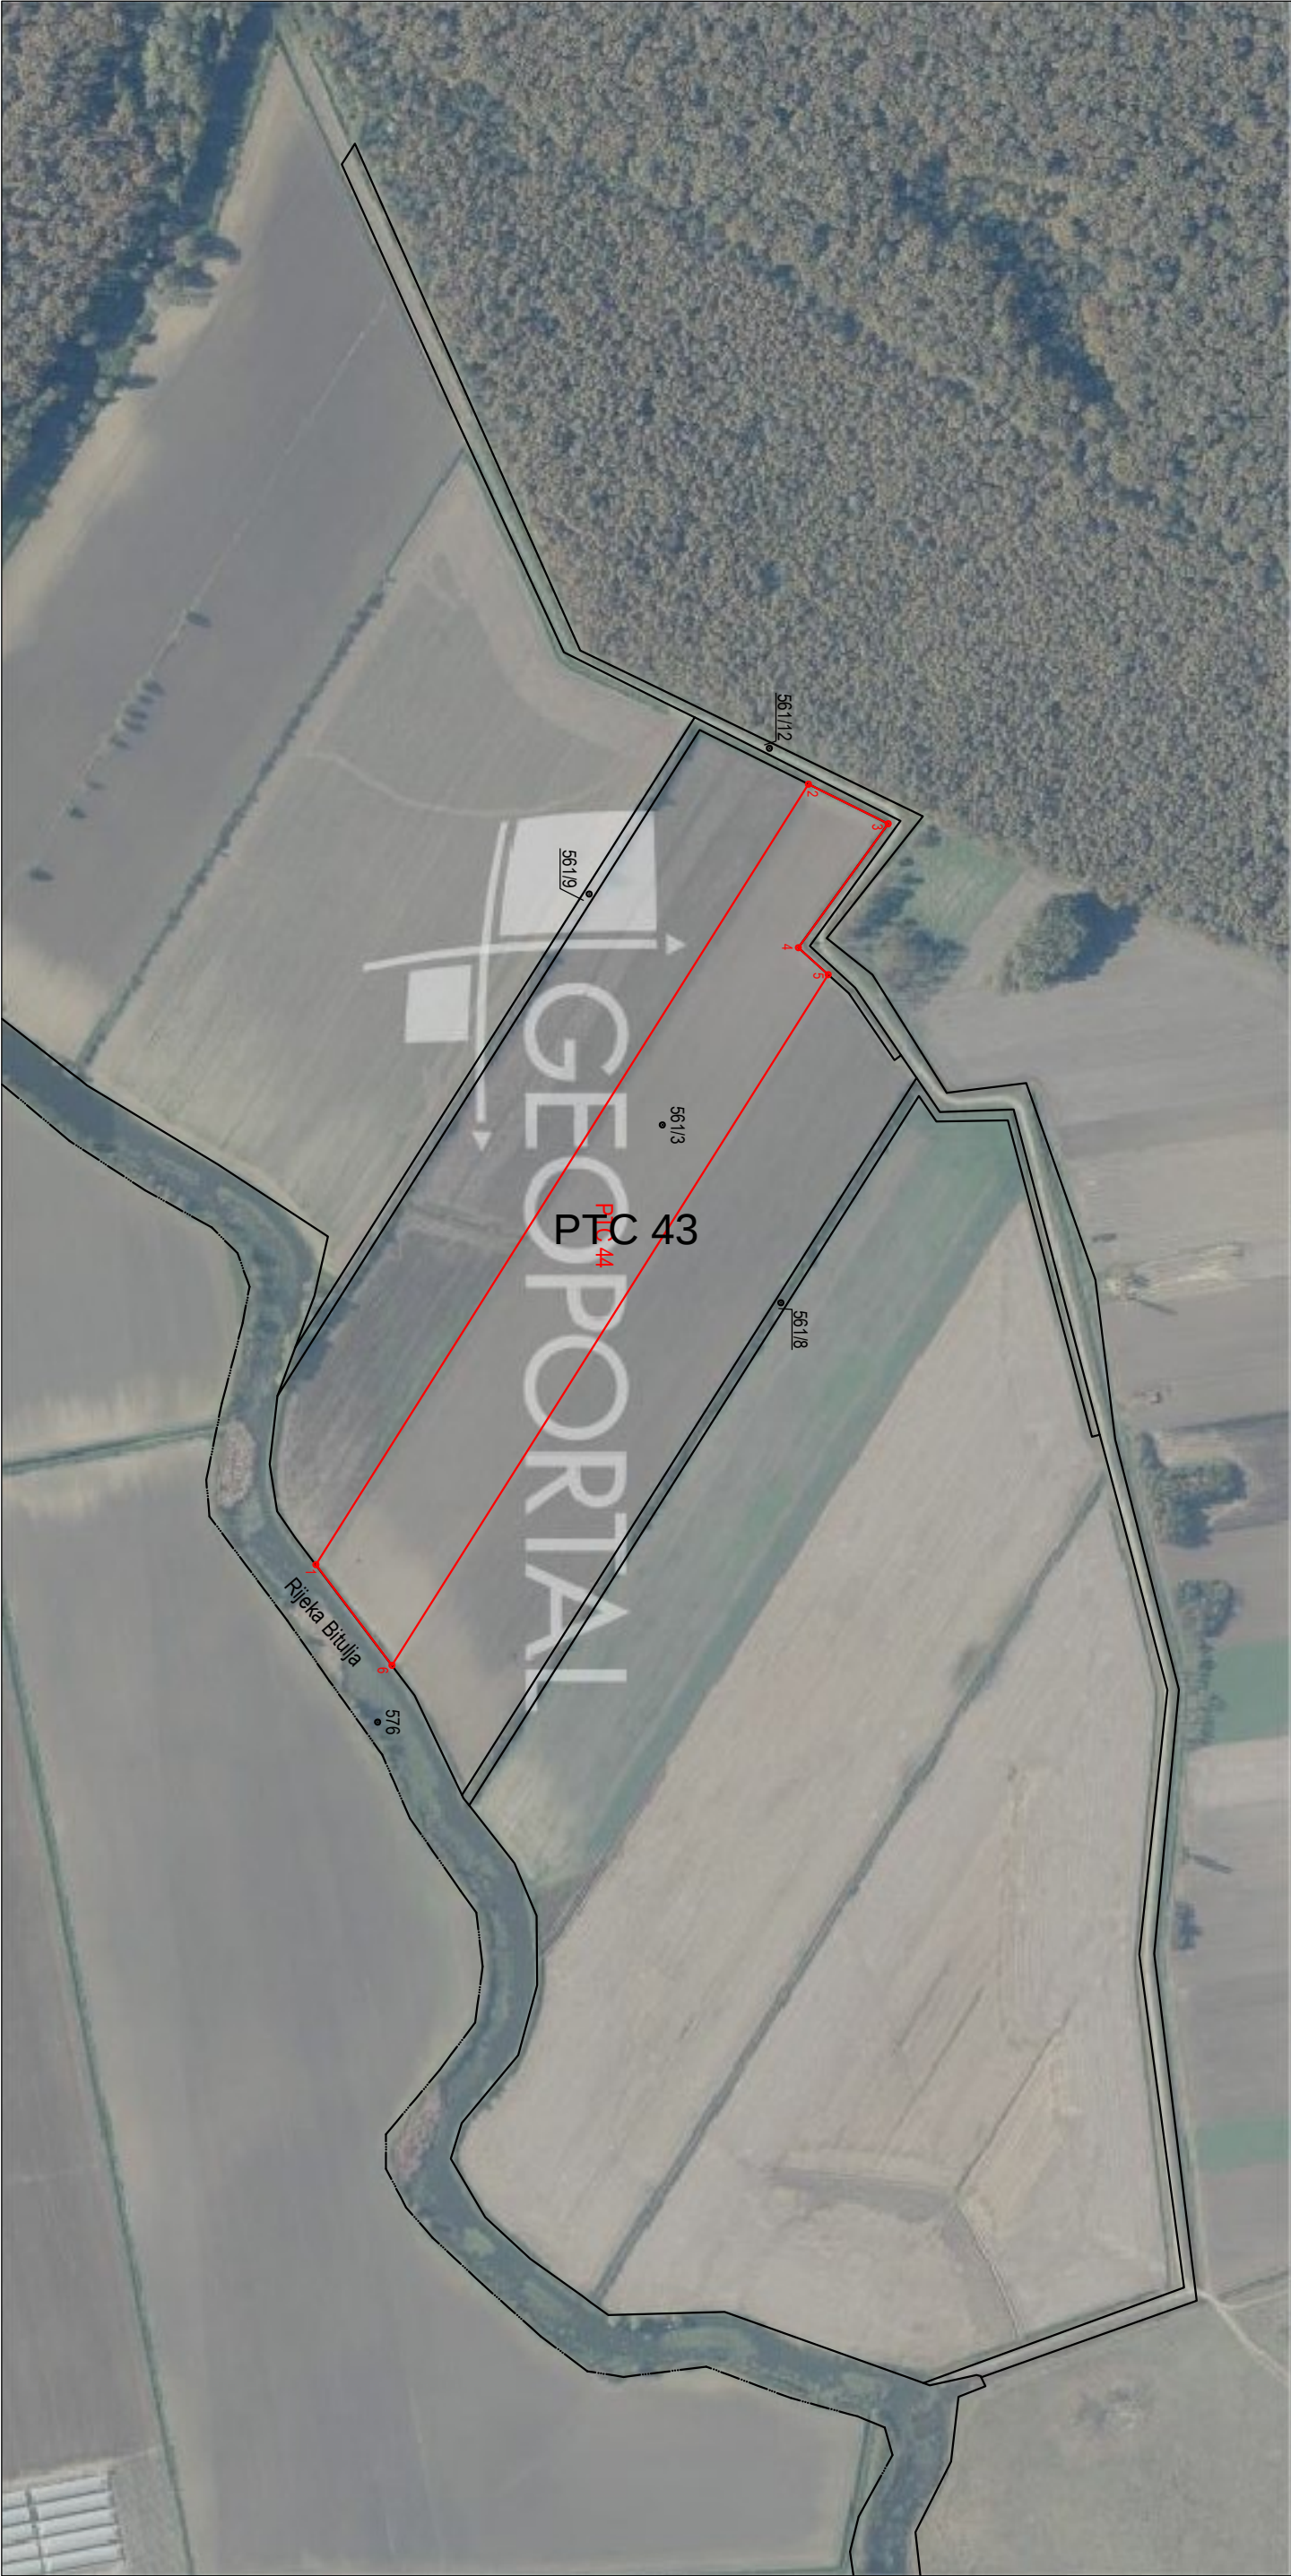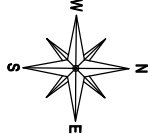

Izradio:
Zvonimir Petrinjić, univ. bacc. ing. geod. et geoinf.
Zagreb, studeni 2023. godine

PTC 44 - DIO K. Č. 561/3, POVRŠINE 5,8212 ha

Odgovorna osoba za obavljanje stručnih
geodetskih poslova:
dr.sc. Blaženka Mčević