


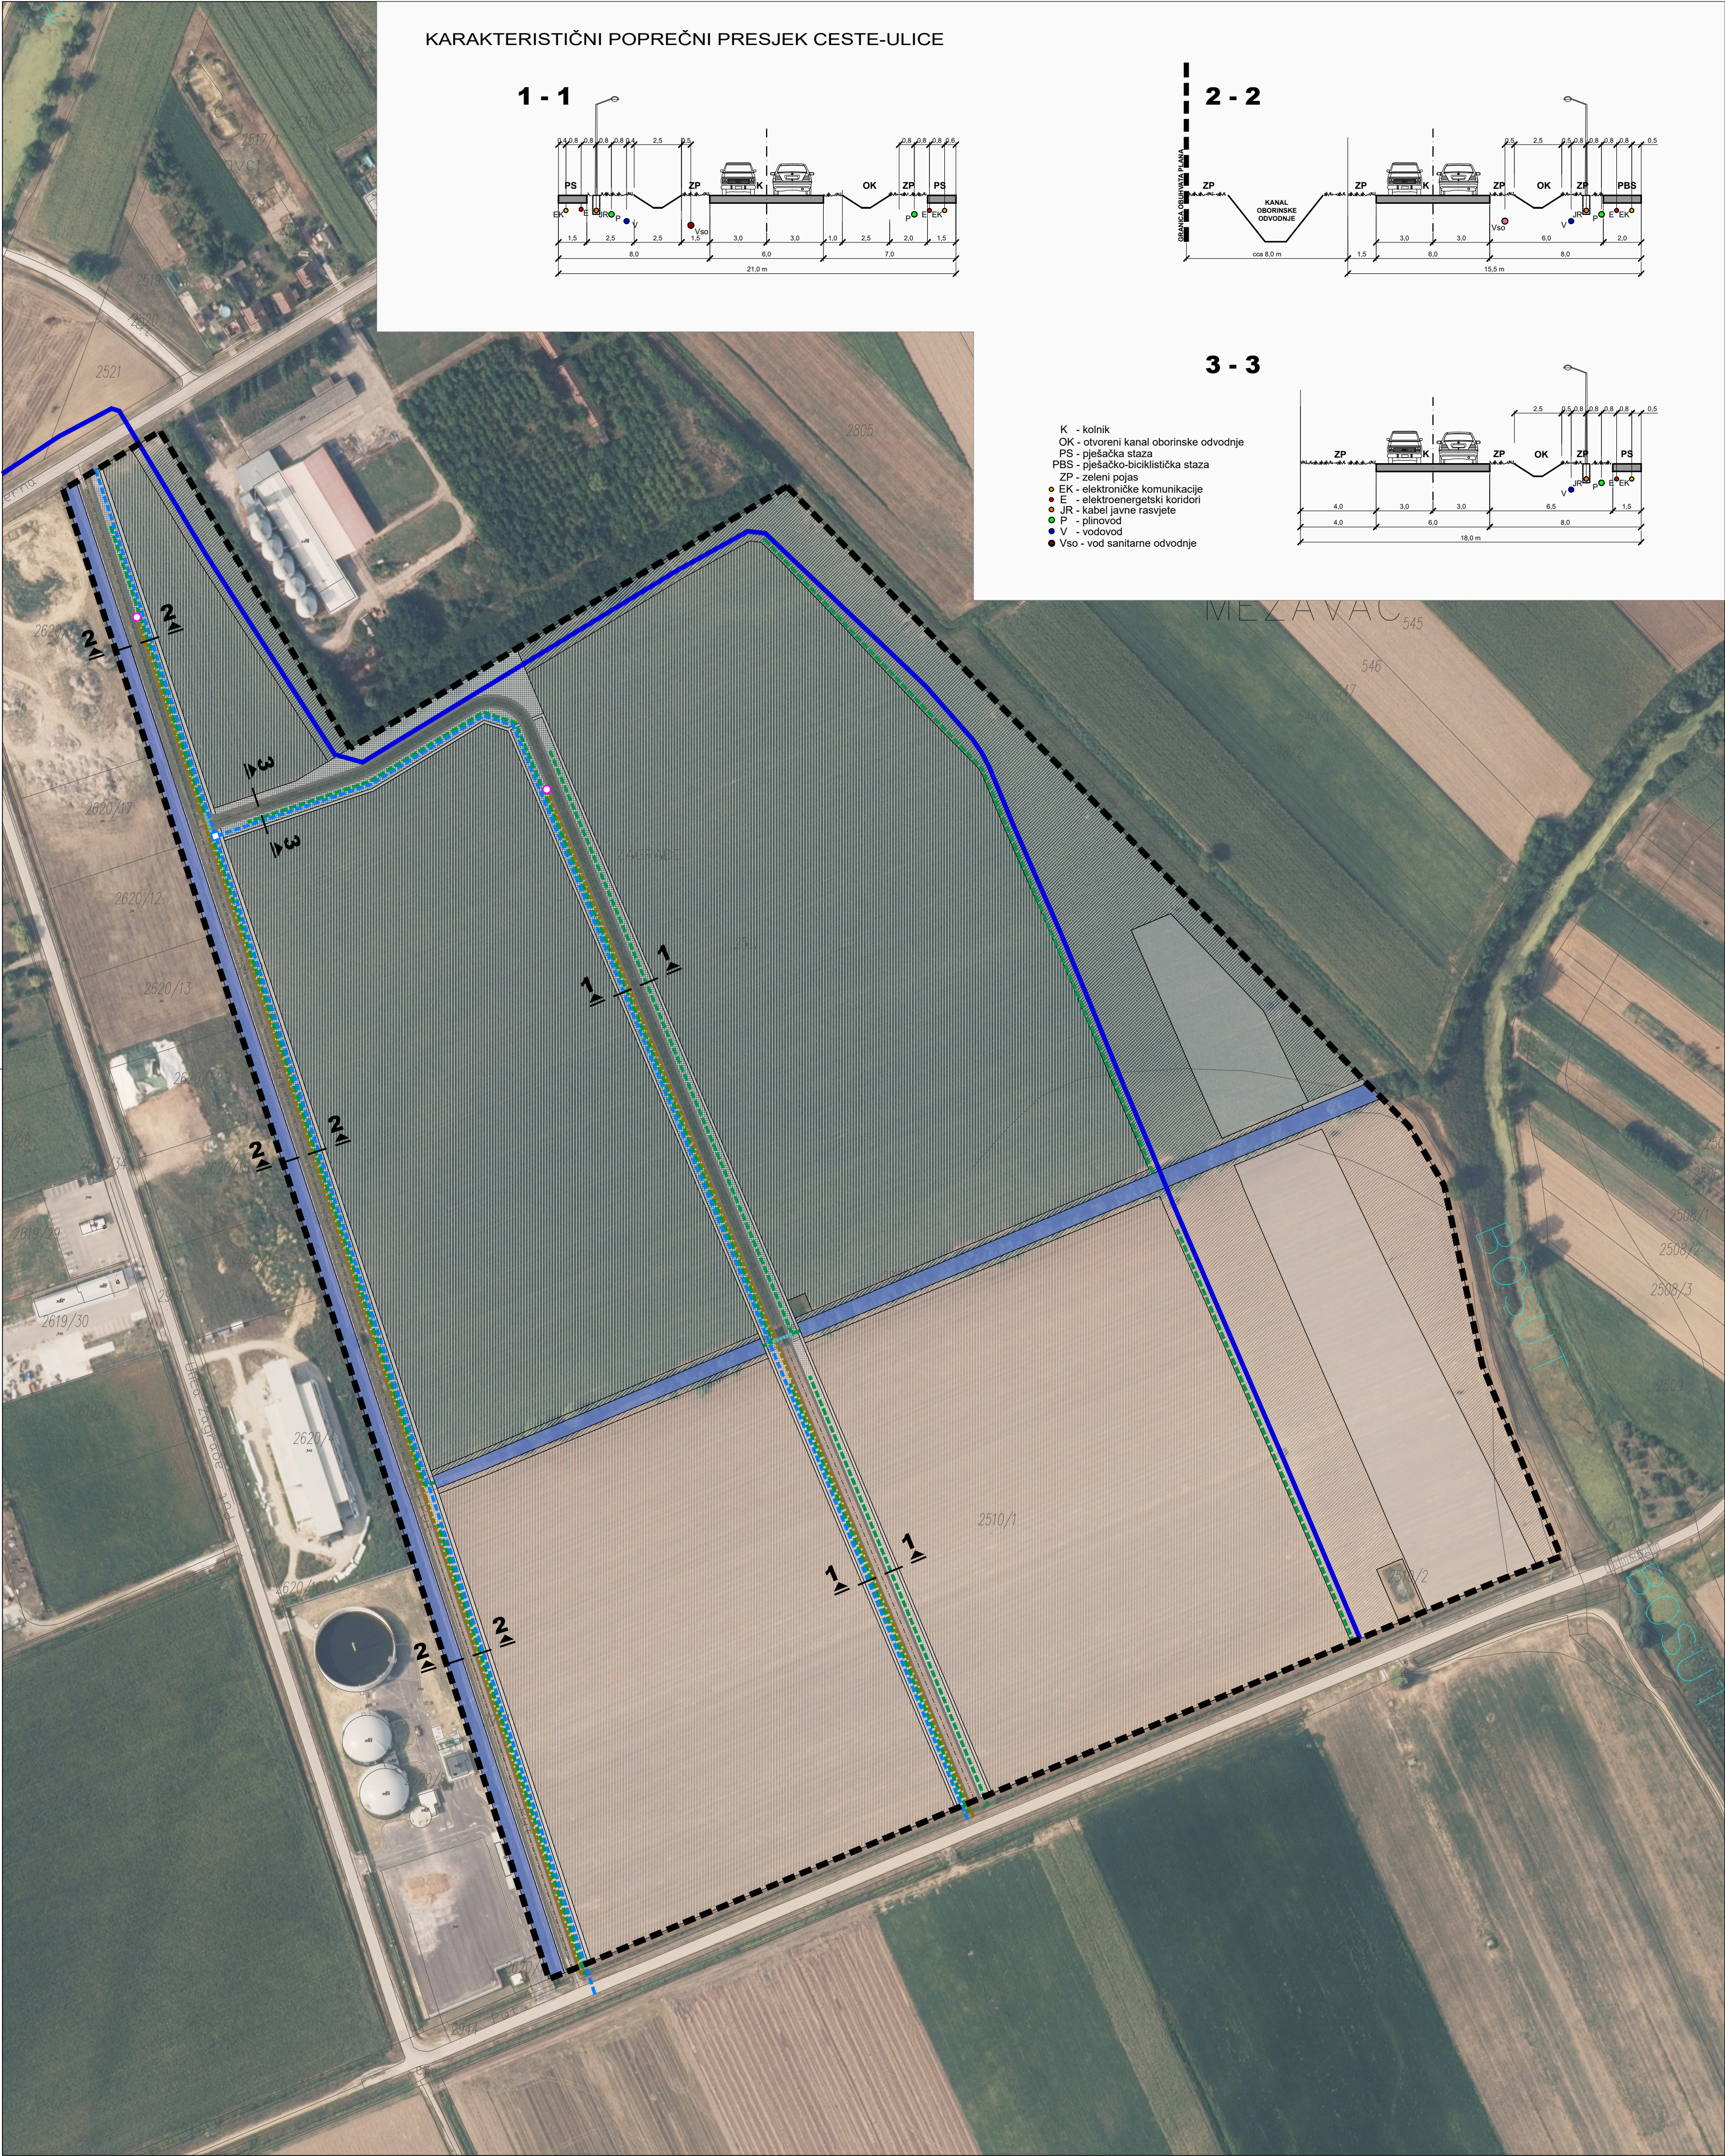

URBANISTIČKI PLAN UREĐENJA GOSPODARSKE ZONE "ZAGRAĐE" U CERNI

2. PROMETNA I KOMUNALNA INFRASTRUKTURNA MREŽA

2C. VODOOPSKRBA I ODVODNJA

Mjerilo 1 : 1 000

0 m 50 m 100 m

Broj ugovora: 64/2022.

TUMAČ PLANSKOG ZNAKOVLJA

0. GRANICE

GRANICA OBUHVATA PLANA

1. VODOOPSKRBA

POSTOJEĆI MAGISTRALNI VODOOPSKRBNI CJEVOVOD
OSTALI VODOOPSKRBNI CJEVOVOD
ZASUNSKA KOMORA

2. ODVODNJA

ODVODNJA OTPADNIH I SANITARNIH VODA
VOD SANITARNE ODVOĐNJE
REVIZIONO OKNO

ODVODNJA OBORINSKIH VODA
KANAL OBORINSKE ODVOĐNJE
ZATVORENI KANALA OBORINSKE ODVOĐNJE
OS KANALA OBORINSKE ODVOĐNJE

Županija: VUKOVARSKO-SRIJEMSKA ŽUPANIJA Općina: OPĆINA CERNI		
Naziv prostornog plana: URBANISTIČKI PLANI UREĐENJA GOSPODARSKE ZONE "ZAGRAĐE" U CERNI (Prijedlog)		
Naziv kartografskog prikaza: PROMETNA,ULIČNA I KOMUNALNA INFRASTRUKTURNA MREŽA VODOOPSKRBA I ODVODNJA		
Broj kartografskog prikaza: 2C.	Mjerilo kartografskog prikaza: 1 : 2 000	
Odluka o izradi Plana: "Službeni vjesnik" Vukovarsko-srijemske županije br. 5/22		Odluka predstavničkog tijela o donošenju plana :
Javna rasprava (datum objave):		Javni uvid održan od: do:
Pečat tijela odgovornog za provođenje javne rasprave:		Odgovorna osoba za provođenje javne rasprave:
Pravna osoba/tijelo koje je izradilo plan: ZAVOD ZA PROSTORNO PLANIRANJE, d.d. OSIJEK	Pečat pravne osobe koja je izradila plan:	Odgovorna osoba: KRUNOSLAV LIPIĆ, dipl.ing.arh.
Odgovorni voditelj: VANESA BUDAČ, dipl.ing.arh.		
Stručni tim u izradi plana: 1. VANESA BUDAČ, dipl.ing.arh. 6. 2. VLADO SUDAR, dipl.ing.grad. 7. 3. STJEPAN STAKOR, dipl.ing.kult.tehn. 8. 4. IVICA BUGARIĆ, dipl.ing.grad. 9. 5. IVANA RADOLOVIĆ, grad.teh.vis. 10.		
Pečat predstavničkog tijela:		Predsjednik predstavničkog tijela:
Istovjetnost ovog prostornog plana s izvornikom ovjerava:		Pečat nadležnog tijela: