


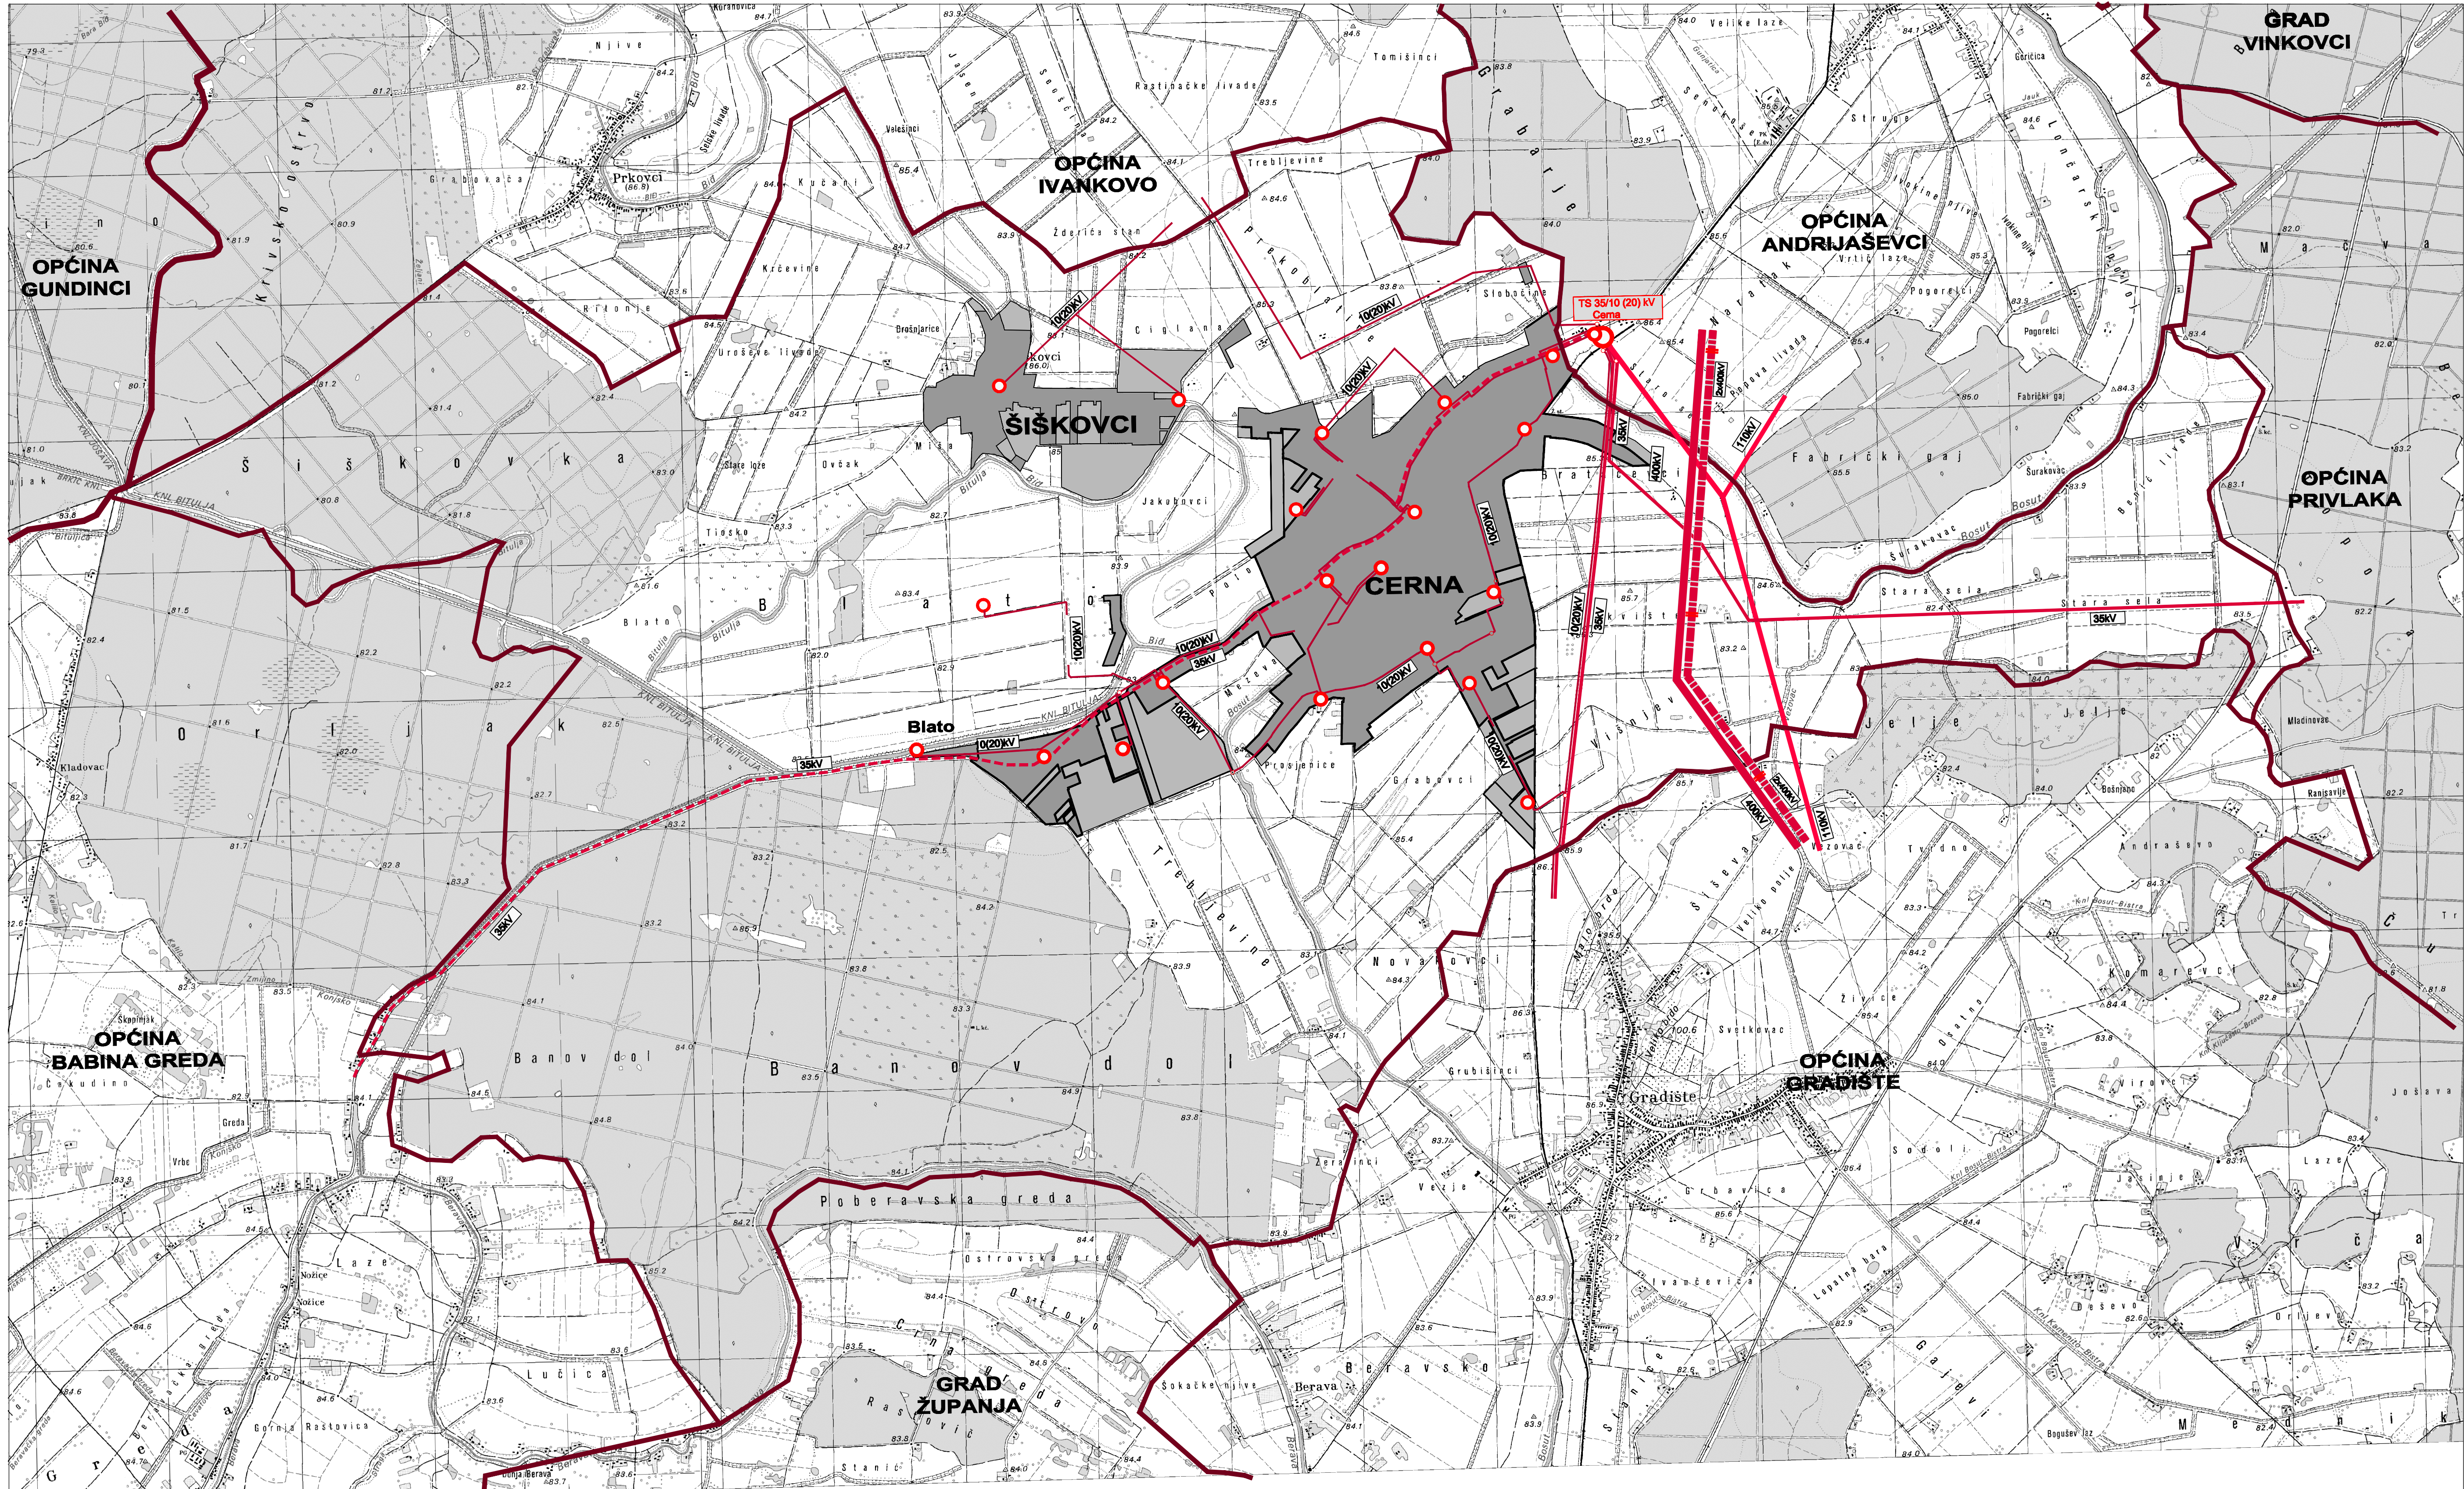

0. GRANICE
0.1. TERITORIJALNE I STATISTIČKE
GRANICE

ŽUPANIJSKA GRANICA
GRANICA OPĆINE

0.2. OSTALE GRANICE

GRADEVINSKO PODRUČJE
- izgrađeni dio
GRADEVINSKO PODRUČJE
- neizgrađeni dio

3. ELEKTROENERGETIKA

Transformatorska postrojenja

TS 35/10 (20) kV
TS 10 (20)/0.4 kV

Dalekovodi prijenosa i distribucije


400kV
110kV
35kV
10(20)kV
10(20)kV

DVOSTRUKI DALEKOVOD

IZGRAĐENI DIO GRADEVINSKOG PODRUČJA
NEIZGRAĐENI DIO GRADEVINSKOG PODRUČJA

II. IZMJENE I DOPUNE
PROSTORNOG PLANA UREĐENJA
OPĆINE
ČERNA

2.B INFRASTRUKTURNI SUSTAVI
ELEKTROENERGETIKA

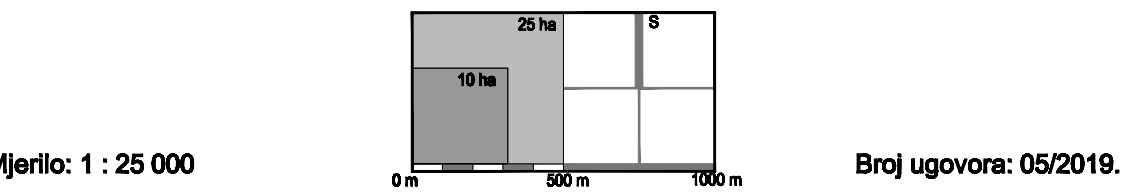

Županije: VUKOVARSKO-SRIJEMSKA ŽUPANIJA
Općina: OPĆINA ČERNA

Naziv prostornog plana: II. IZMJENE I DOPUNE
PROSTORNOG PLANA UREĐENJA OPĆINE ČERNA
(Prijedlog)

Naziv kartografskog prikaza: INFRASTRUKTURNI SUSTAVI
ELEKTROENERGETIKA

Broj kartografskog prikaza: 2.B Mjerilo kartografskog prikaza: 1 : 25 000

Odluka o izradi plana: Odluka predstavničkog tijela o donošenju plana :

Javna rasprava (datum objave): Javni uvid održan
od:

Pečat tijela odgovornog za provođenje javne rasprave: Odgovorna osoba za provođenje javne rasprave:

Milijerje o usklađenosti s prostornim planom županije prema članku 107. Zakona o prostornom uređenju ("Narodne
novine" br. 153/2013, 65/2017, 114/18, 39/19 i 98/19): Datum:

Pravna osoba/tijelo koje je izradilo plan: Pečat pravne osobe koja je izradila plan: Odgovorna osoba:

ZAVID ZA PROSTORNO PLANIRANJE, d.d. OSIJEK KRUNOSLAV LIPIĆ, dipl.ing.arh.

Odgovorni voditelj: VANESA BUDAČ dipl.ing.arh.

Stručni tim u izradi plana:
1. VANESA BUDAČ dipl.ing.arh.
2. KRUNOSLAV LIPIĆ, dipl.ing.arh.
3. VLADO SUDAR, dipl.ing.grad.
4. STJEPAN STAKOR, dipl.ing.kult.tehn.
5. IVICA BUGARIĆ, dipl.ing.grad.
6. STOJAN STOJKOVIĆ, dipl.kur.
7. IVANA RADOLOVIĆ, grad.teh.vls.

Pečat predstavničkog tijela: Predsjednik predstavničkog tijela:

Istovjetnost ovog prostornog plana s izvornikom ovjerava: Pečat nadležnog tijela:

ZAVID ZA PROSTORNO PLANIRANJE d.d. OSIJEK
31000 OSIJEK VIJENAC PAJE KOLARIĆA 5a
TEL: 031/225-100 FAX: 031/211-855 E-MAIL: zpo@zppo.hr