

IVANŠIĆ-PROJEKT d.o.o.
ZA PROJEKTIRANJE, GRAĐEVINARSTVO I RAČUNOVODSTVENO
KNJIGOVODSTVENE POSLOVE G R A D I Š T E

Naziv građevine	GRAĐEVINA JAVNE I DRUŠTVENE NAMJENE (PREDŠKOLSKA USTANOVA) DJEČJI VRTIĆ SA PRATEĆIM SADRŽAJIMA, P+1		
Investitor	OPĆINA CERNA, ŠETALIŠTE DR.FRANJE TUĐMANA 2, CERNA	Datum	rujan 2025.
Mjesto izgradnje	CERNA, ŠETALIŠTE DR.FRANJE TUĐMANA 7A, k.č.br.676/2, k.o. CERNA		

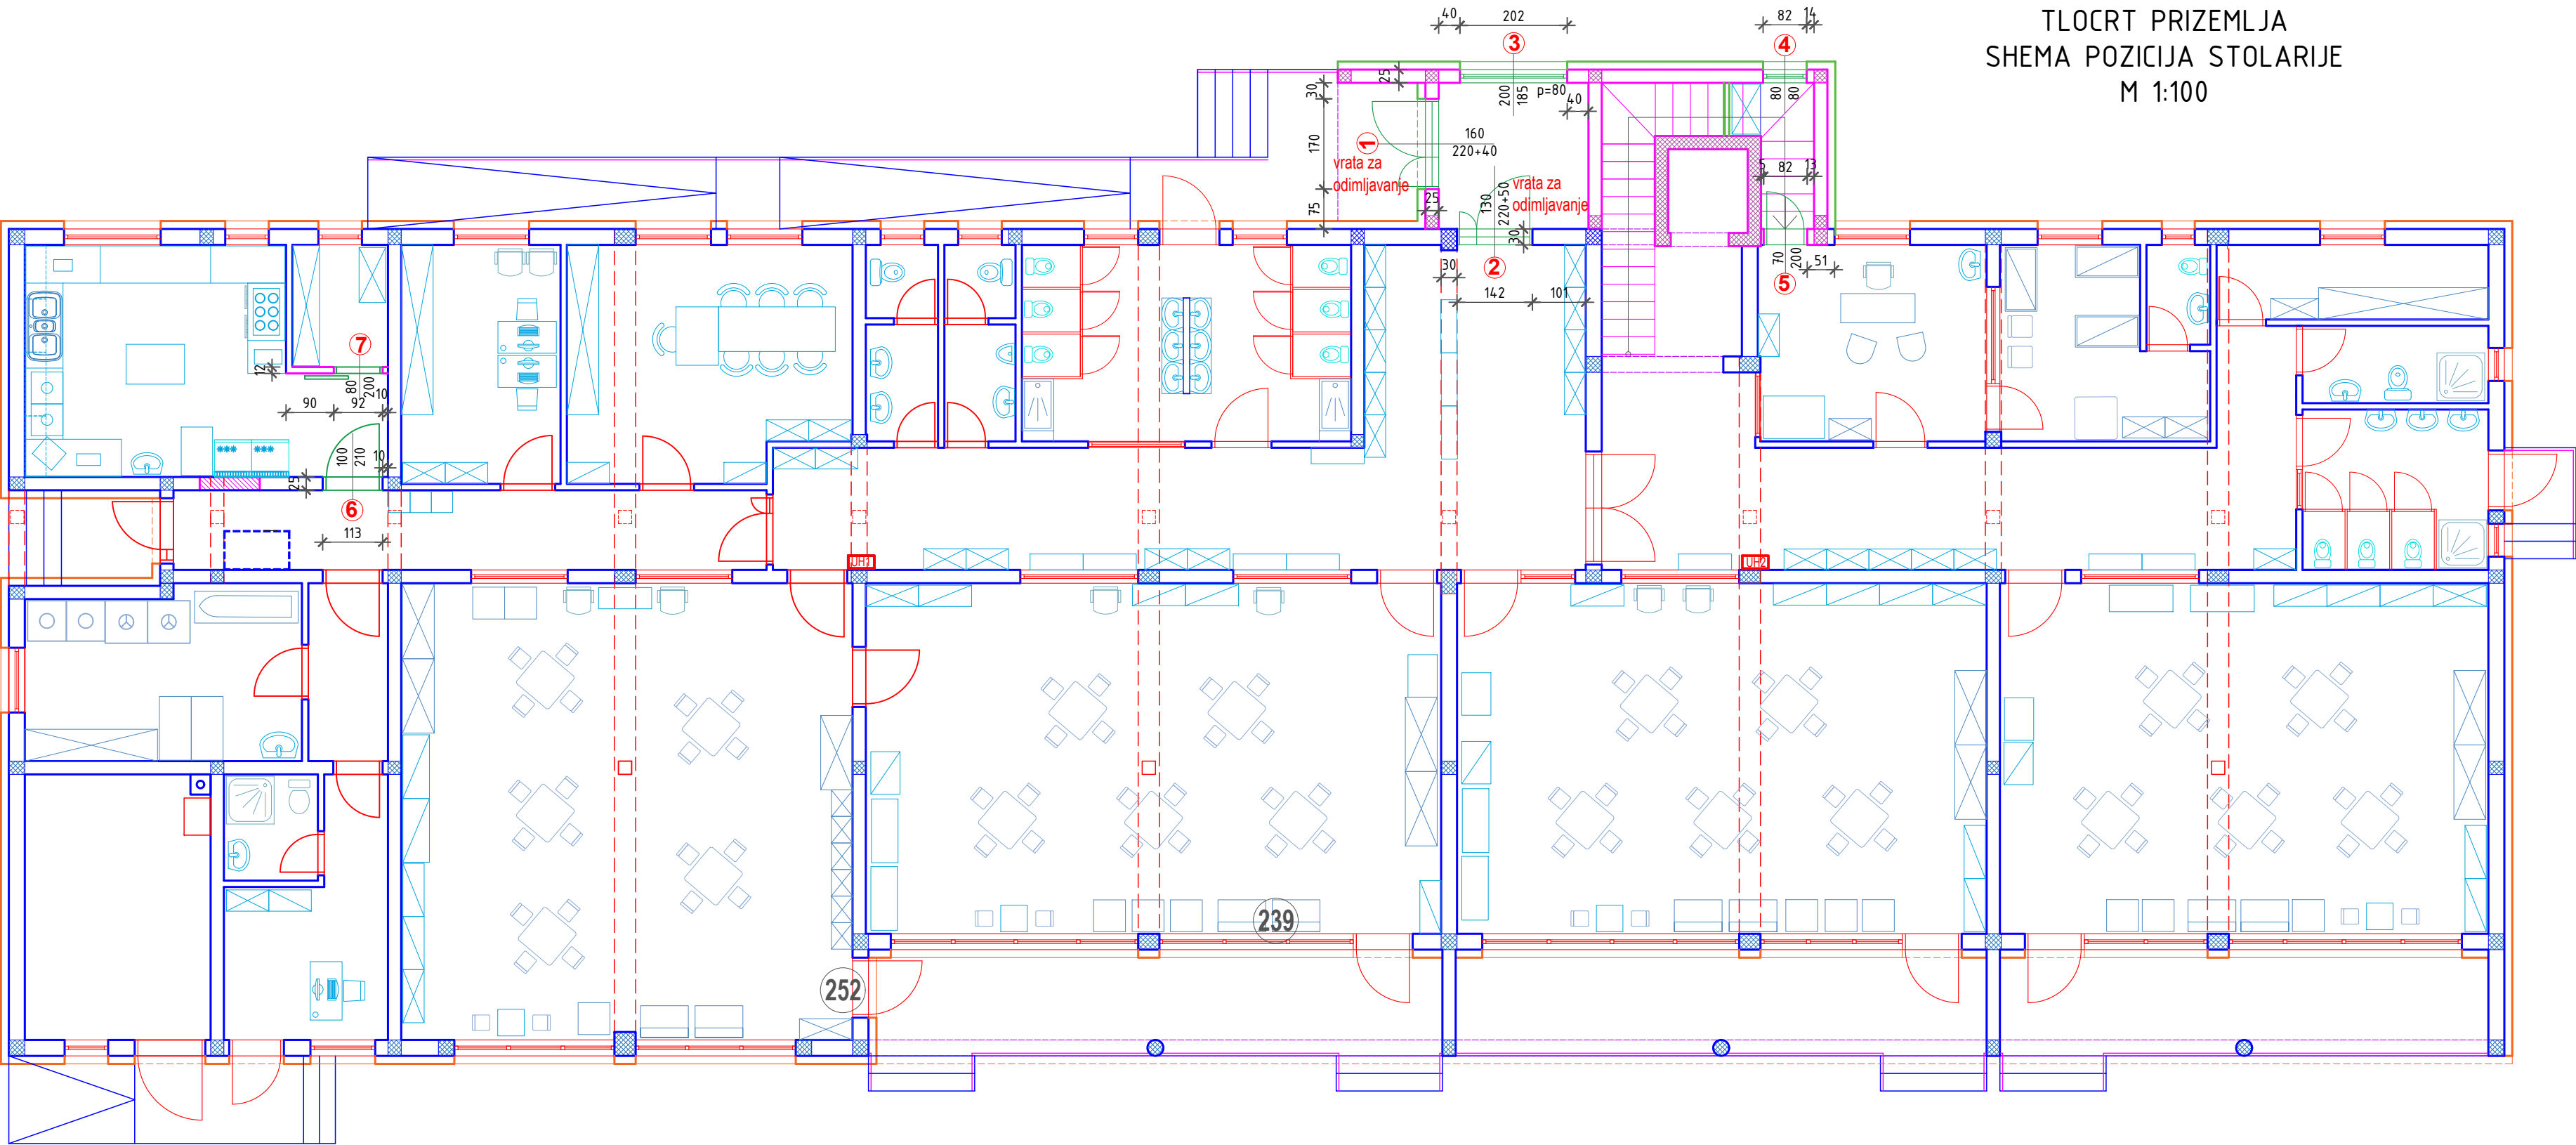
SHEMA POZICIJA STOLARIJE

Investitor:	OPĆINA CERNA, ŠETALIŠTE DR.FRANJE TUĐMANA 2, CERNA
Građevina:	GRAĐEVINA JAVNE I DRUŠTVENE NAMJENE (PREDŠKOLSKA USTANOVA) DJEČJI VRTIĆ SA PRATEĆIM SADRŽAJIMA, P+1
Mjesto:	CERNA, ŠETALIŠTE DR.FRANJE TUĐMANA k.č.br. 676/2, k.o. CERNA

U Županji, rujan 2025. godine

Izradio :
Antun Ivanšić, ovl. ing. građ.

TLOCRT PRIZEMLJA
HEMA POZICIJA STOLARIJE
M 1:100

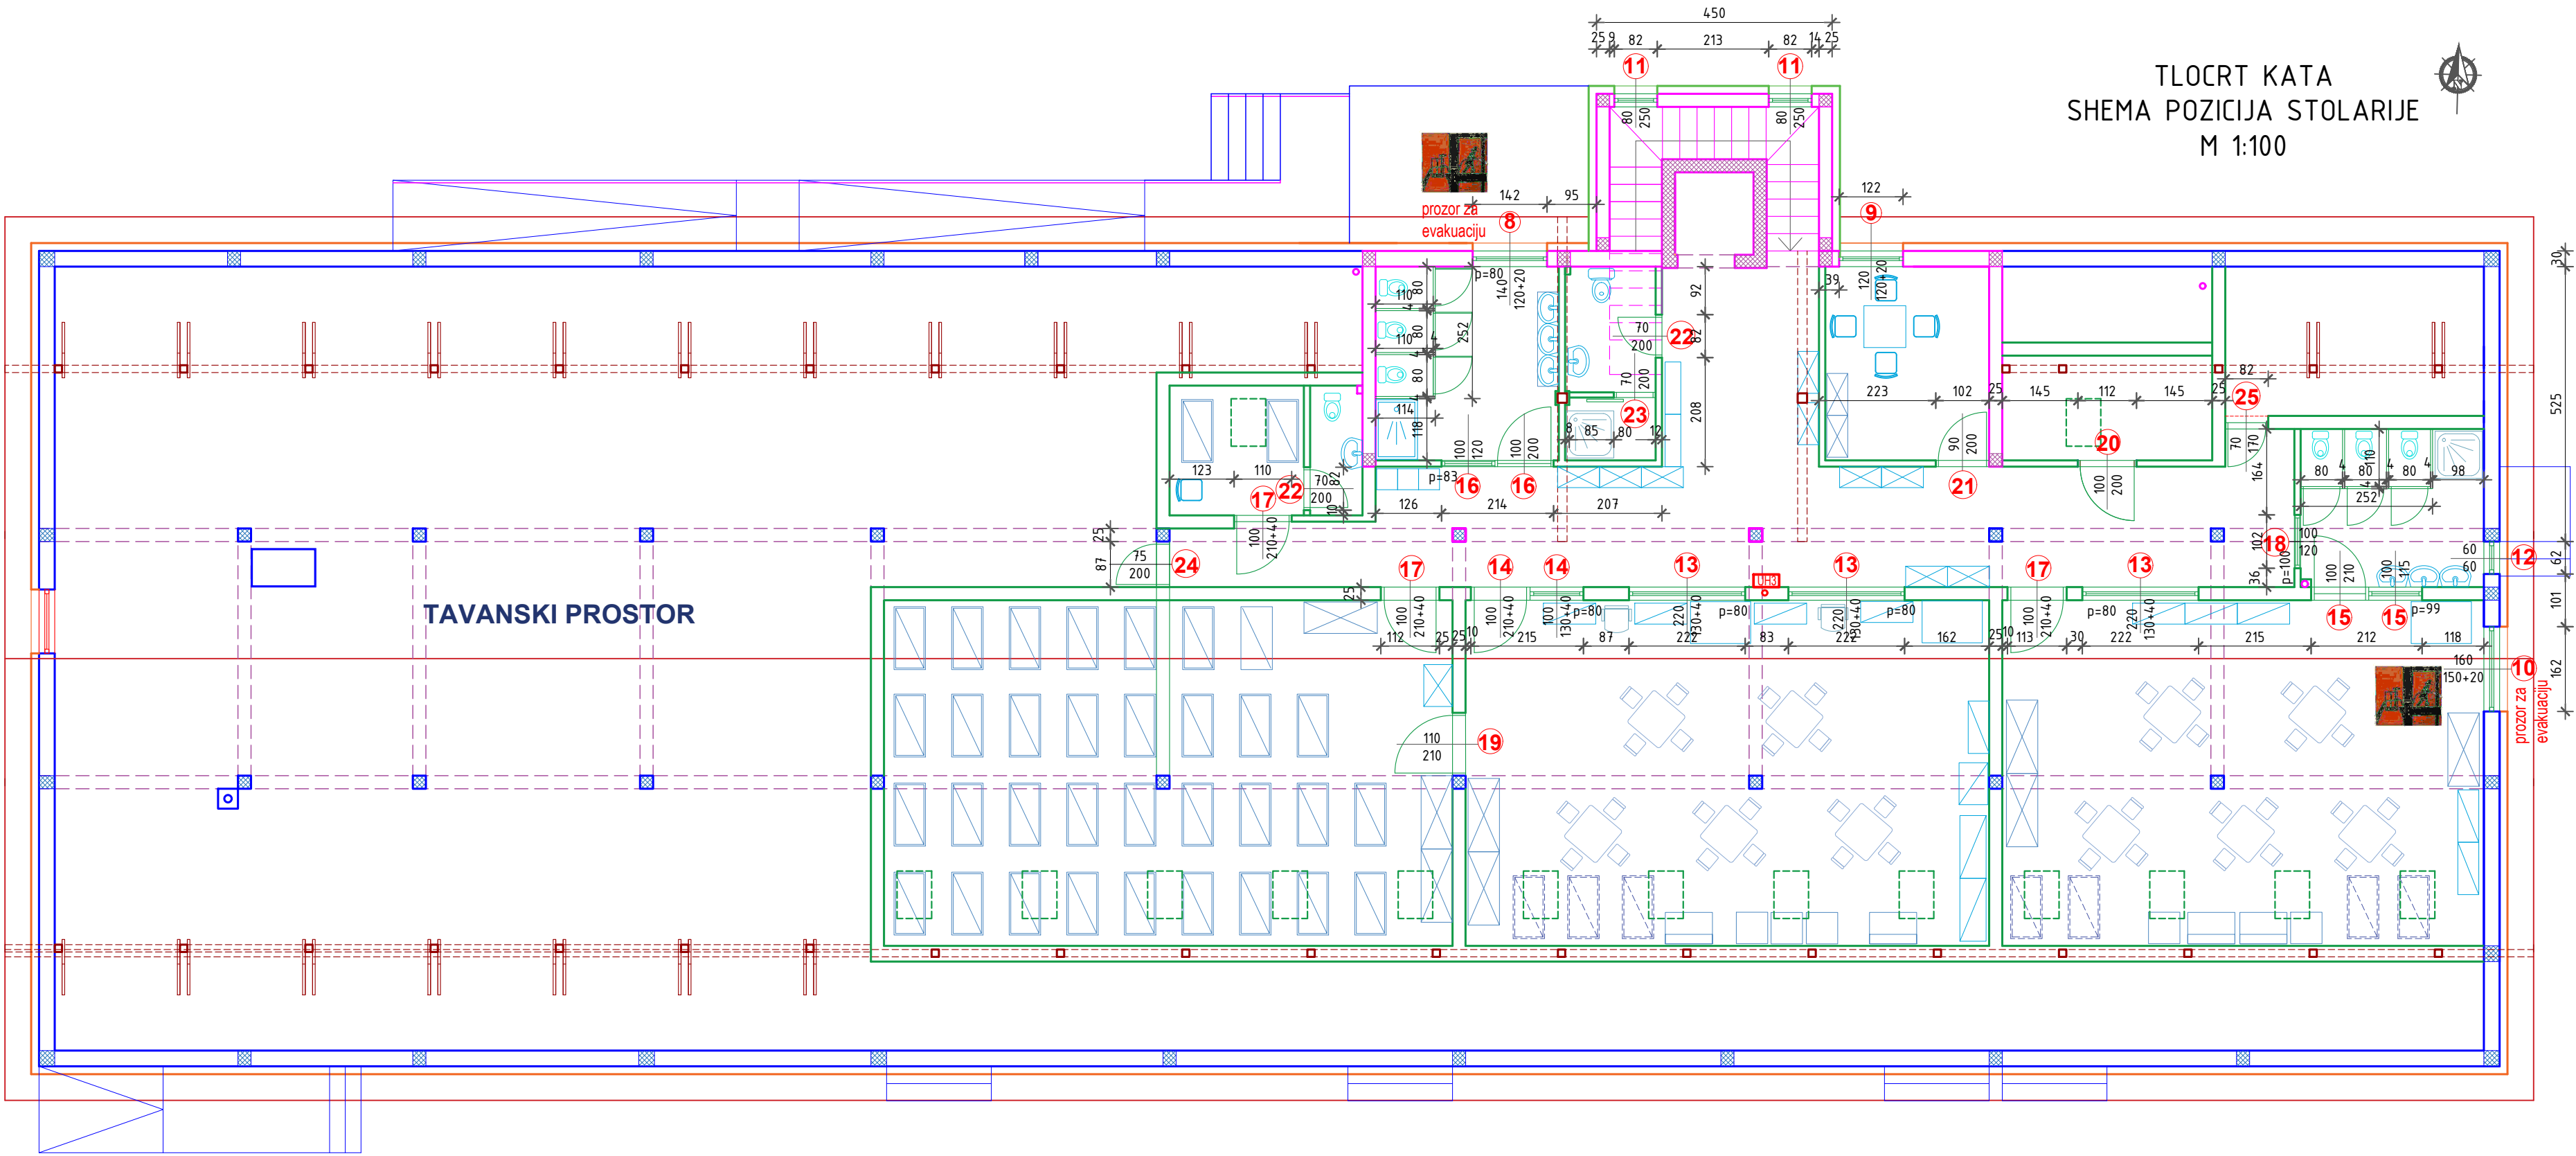


- POSTOJEĆI ZIDOVI
-
-
- NOVI ZIDOVI

POSTOJEĆA STOLARIJA

"IVANŠIĆ-PROJEKT" d.o.o. GRADIŠTE		OIB: 90446321718	suradnik:	Marija Baričević, bacc.ing.aedif.
			projektant:	Antun Ivanšić, ovl. ing. građ.
vrsta projekta:	GLAVNI PROJEKT	ZB: 07/25		
strukovna odrednica projekta:	GRAĐEVINSKI KONSTRUKCIJSKI PROJEKT	TD: 07/25		
građevina:	DJEČJI VRTIĆ SA PRATEĆIM SADRŽAJIMA	k.č.br.676/2		
investitor:	OPĆINA CERNA, ŠETALIŠTE DR.FRANJE TUĐMANA 2, CERNA	M 1:100		
grafički prikaz:	TLOCRT PRIZEMLJA - SHEMA POZICIJA STOLARIJE	list 1		
U Županji, rujan 2025				

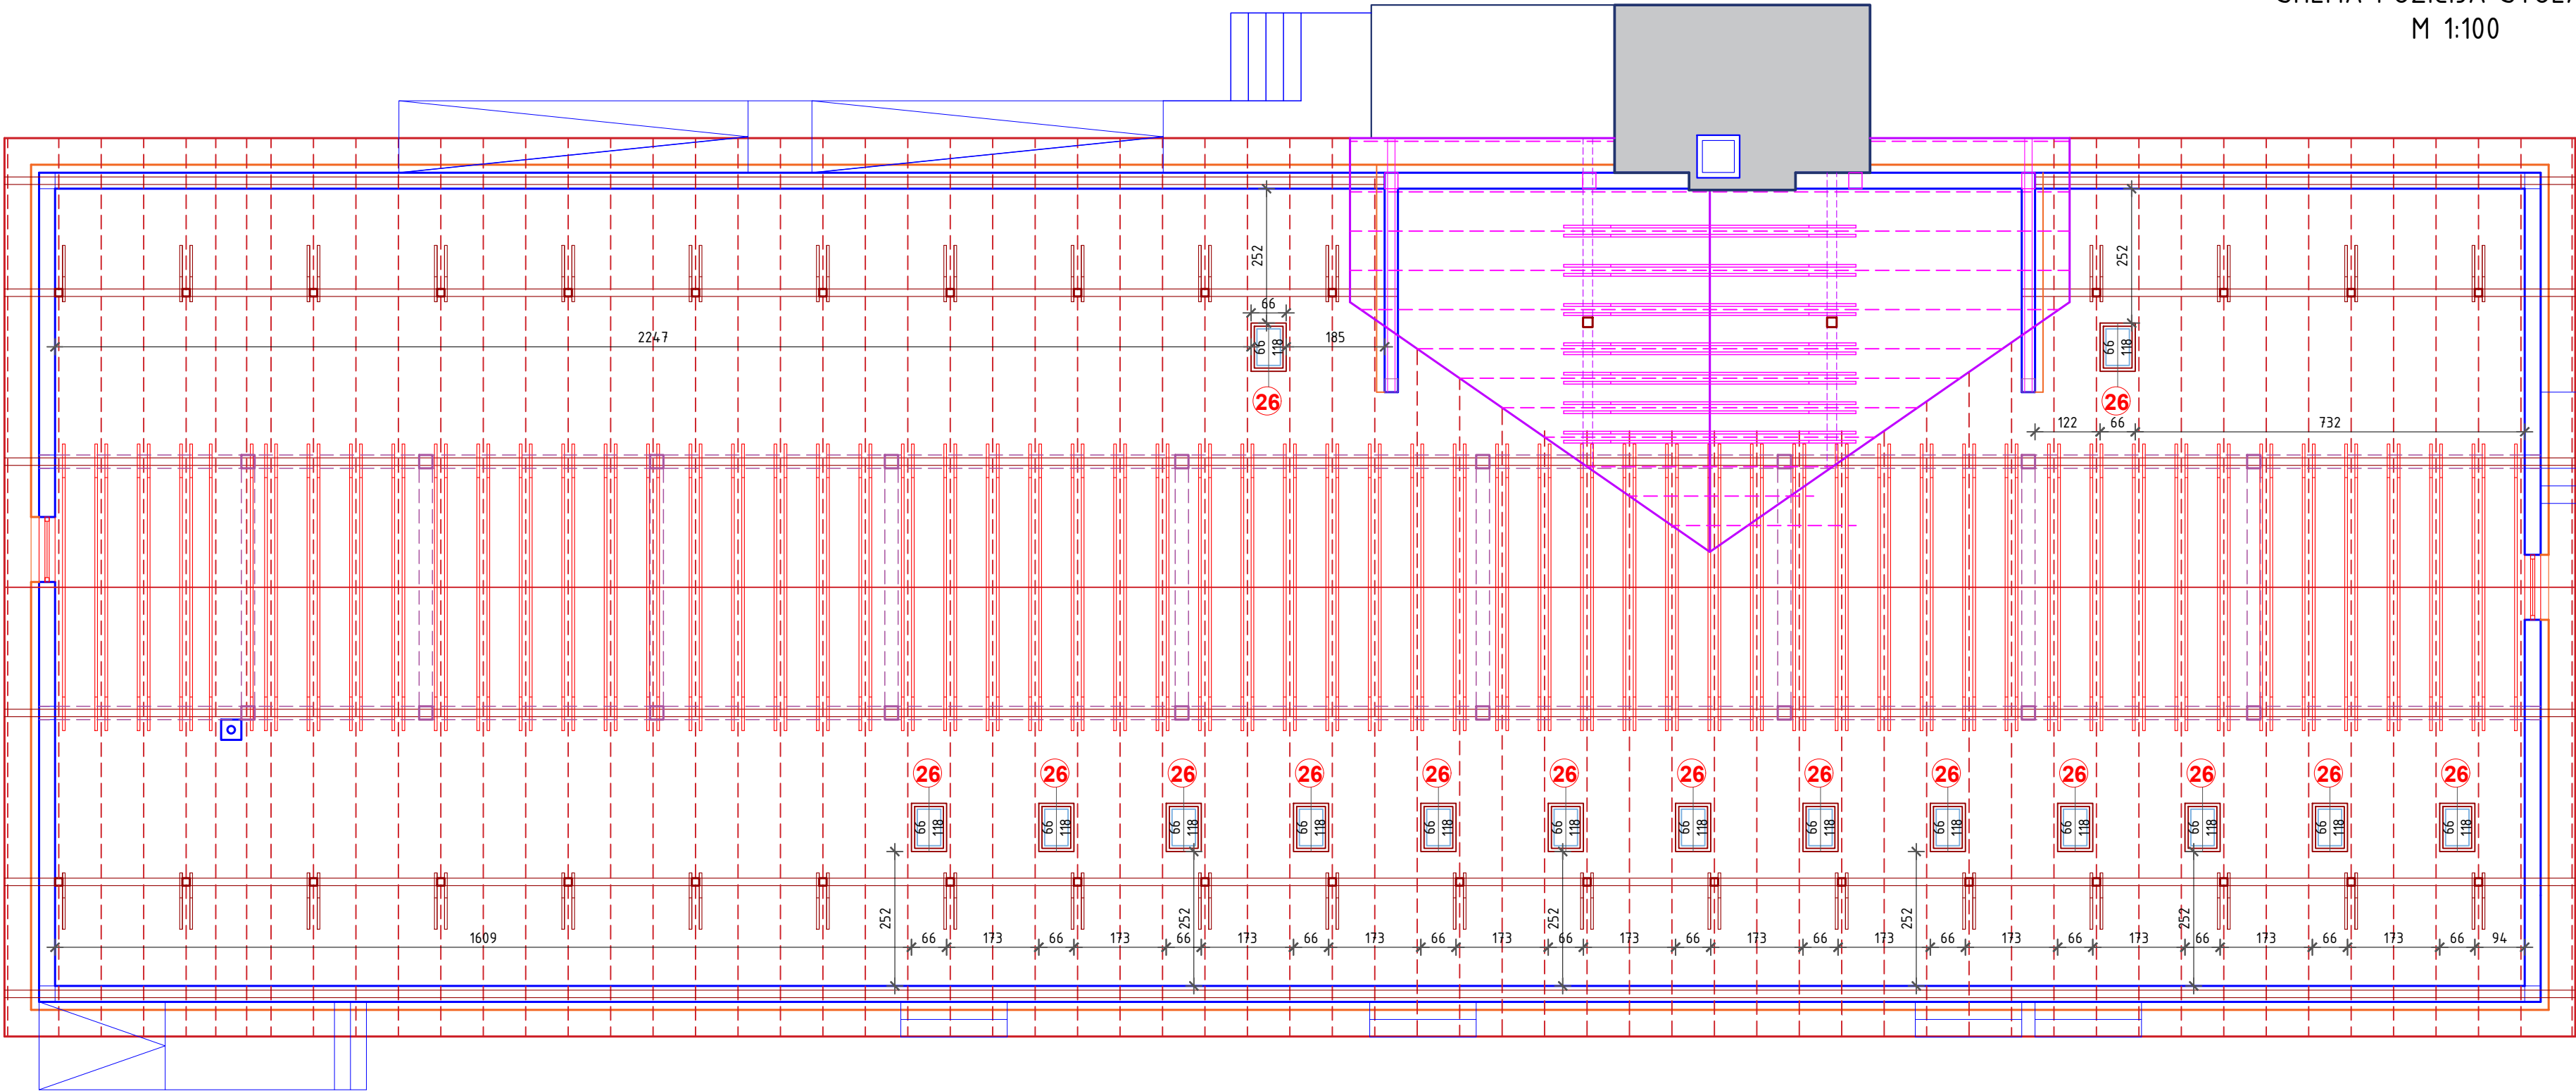
TLOCRT KATA
HEMA POZICIJA STOLARIJE
M 1:100



- NOVI ZIDOVI
- NOVI GIPSKARTONSKI ZIDOVI
- NOVA STOLARIJA

"IVANŠIĆ-PROJEKT" d.o.o. GRADIŠTE		OIB: 90446321718	suradnik: Marija Baričević, bacc.ing.aedif.
vrsta projekta: GLAVNI PROJEKT		ZB: 07/25	projektant: Antun Ivanšić, ovl. ing. građ.
strukovna odrednica projekta: GRAĐEVINSKI KONSTRUKCIJSKI PROJEKT		TD: 07/25	
građevina: DJEČJI VRTIĆ SA PRATEĆIM SADRŽAJIMA		k.č.br.676/2	
investitor: OPĆINA CERNA, ŠETALIŠTE DR.FRANJE TUĐMANA 2, CERNA		M 1:100	
grafički prikaz: TLOCRT KATA - SHEMA POZICIJA STOLARIJE		list 2	U Županji, rujan 2025

TLOCRT KROVIŠTA
HEMA POZICIJA STOLARIJE
M 1:100

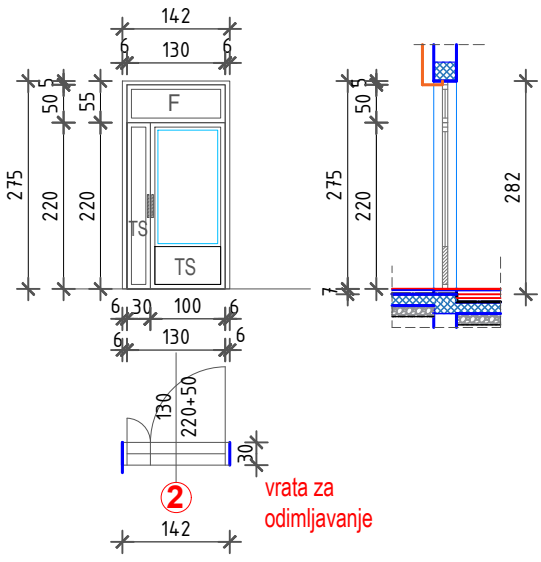


"IVANŠIĆ-PROJEKT" d.o.o. GRADIŠTE		OIB: 90446321718	suradnik: Marija Baričević, bacc.ing.aedif.
vrsta projekta: GLAVNI PROJEKT		ZB: 07/25	projektant: Antun Ivanšić, ovl. ing. građ.
strukovna odrednica projekta: GRAĐEVINSKI KONSTRUKCIJSKI PROJEKT		TD: 07/25	
građevina: DJEČJI VRTIĆ SA PRATEĆIM SADRŽAJIMA		k.č.br.676/2	
investitor: OPĆINA CERNA, ŠETALIŠTE DR.FRANJE TUĐMANA 2, CERNA		M 1:100	
grafički prikaz: TLOCRT KROVIŠTA - HEMA POZICIJA STOLARIJE		list 3	U Županji, rujan 2025

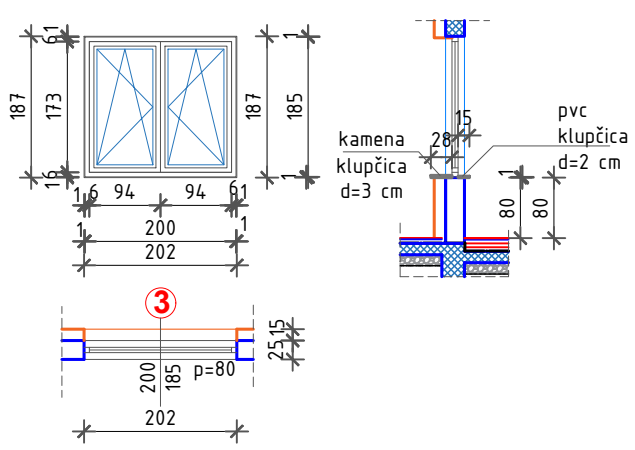
SHEMA STOLARIJE

1.	POZICIJA	①	
2.	SHEMA	ULAZNA VRATA	
3.	ZID. MJERA	172/265	
4.	UKUPNO	prizemlje	komada: 1
5.	OPIS	MJERE UZETI NA LICU MJESTA ! PVC ustakljena vrata s nadsvjetlom, dimenzija 160x220+40 cm. PVC ustakljena ulazna vrata se sastoje od dvokrilnih ostakljenih vrata dimenzija 160x220 cm i fiksnog nadsvjetla 160x40 cm. Izrada dobava i ugradba dvokrilnih vrata s nadsvjetlom u zidarskom otvoru dimenzija 172x265 cm. Vrata će se izvesti od šesterokomornog PVC profila s prekinutim termičkim mostom, ojačanim pocinčanim čeličnim profilom, u bijeloj boji, ostakljena izo staklom 4+18+4 mm. Koeficijent prolaza topline pvc profila $U_g = 1,34 \text{ W/(m}^2\text{K)}$. Izo staklo ima koef. prolaza topline $U_g = 1,1 \text{ (W/m}^2\text{K)}$. Krila vrata su zaokretna, a brava je cilindrična s valjčićem, zatvaranje automatsko. Vrata će se izvesti sa parapetom od termošpeća visine 50 cm. U cijenu uključivo: ustakljenje vrata i nadsvjetla izo staklom 4+18+4 mm, sav okov, sidra za završnu ugradbu, te metalne vodilice. Ugradba suha, na završno obrađen pod i zid, pur-penom, debljina zida $d=25 \text{ cm}$, od blok opeke. Vrata su predviđena za odimljavanje i potrebno je predvidjeti instalaciju za automatsko otvaranje vrata.	

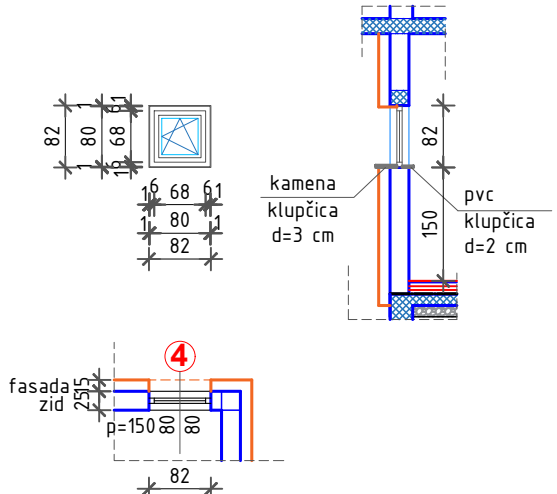
SHEMA STOLARIJE

1.	POZICIJA	②	
2.	SHEMA	UNUTARNJA ULAZNA VRATA 	
3.	ZID. MJERA	142/175	
4.	UKUPNO	prizemlje	komada: 1
5.	OPIS	MJERE UZETI NA LICU MJESTA ! PVC ustakljena vrata s nadsvjetlom, dimenzija 130x220+50 cm. PVC ustakljena ulazna vrata se sastoje od dvokrilnih ostakljenih vrata dimenzija 130x220 cm i fiksnog nadsvjetla 130x50 cm. Izrada dobava i ugradba dvokrilnih vrata s nadsvjetlom u zidarskom otvoru dimenzija 142x275 cm. Vrata će se izvesti od šesterokomornog PVC profila s prekinutim termičkim mostom, ojačanim pocinčanim čeličnim profilom, u bijeloj boji, ostakljena izo staklom 4+18+4 mm. Koeficijent prolaza topline pvc profila $U_g = 1,34 \text{ W/(m}^2\text{K)}$. Izo staklo ima koef. prolaza topline $U_g = 1,1 \text{ (W/m}^2\text{K)}$. Krila vrata su zaokretna, a brava je cilindrična s valjčićem, zatvaranje automatsko. Vrata će se izvesti sa parapetom od termošpeća visine 50 cm. U cijenu uključivo: ustakljenje vrata i nadsvjetla izo staklom 4+18+4 mm, sav okov, sidra za završnu ugradbu, te metalne vodilice. Ugradba suha, na završno obrađen pod i zid, pur-penom, debljina zida $d=30 \text{ cm}$, od blok opeke. Vrata su predviđena za odimljavanje i potrebno je predvidjeti instalaciju za automatsko otvaranje vrata.	

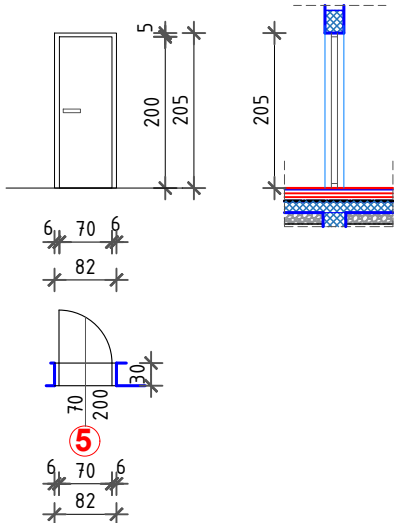
SHEMA STOLARIJE

1.	POZICIJA	③	
2.	SHEMA	PROZORSKA STIJENA	
			
3.	ZID. MJERA	202/187	
4.	UKUPNO	prizemlje	komada: 1
5.	OPIS	MJERE UZETI NA LICU MJESTA ! Prozorska stijena dimenzija 200x185 cm. Izrada, dobava i ugradba vanjske dvokrilne prozorske stijene sa komarnicima. Prozorska stijena će se izvesti kao dvokrilna dimenzija 200x185 cm, prozorska krila biti će dimenzija 94x173 cm, krila će biti otklopno-zaokretna. Prozorska stijena će se izvesti od šesterokomornog PVC profila s prekinutim termičkim mostom, ojačanim pocinčanim čeličnim profilom, s unutarnjom PVC prozorskom klupčicom širine 15 cm i debljine 2 cm, te vanjskim kamenim klupčicama širine 28 cm i debljine 3 cm. Koeficijent prolaza topline profila $U_g = 1,34 \text{ W/(m}^2\text{K)}$. Boja stolarije bijela, otporna na UV zrake. Krila stolarije (prozora) će biti ustakljena izo staklom 4+18+4 mm. Izo staklo će se sastojati od: stakla Float clear 4 mm, 18 mm al lajsne/ prostor ispunjen argonom, te Low-e 4 mm. Izo staklo ima koef. prolaza topline $U_g = 1,1 \text{ (W/m}^2\text{K)}$ izolacijsko staklo s nanesenim solar i low-E premazom kao zaštita od sunca i gubitka topline. Uključivo sav potreban okov i sidra za ugradbu i komarnici. Ugradba suha, na završno obrađen zid, pur-pjenom. Debljina zida 25 cm, zid od blok opeke.	

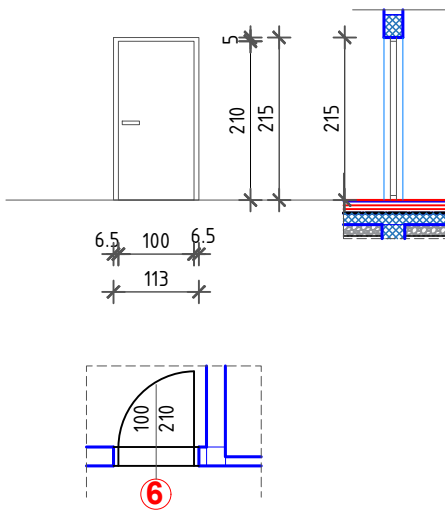
SHEMA STOLARIJE

1.	POZICIJA	④	
2.	SHEMA	PROZOR 	
3.	ZID. MJERA	82/82	
4.	UKUPNO	prizemlje	komada: 1
5.	OPIS	MJERE UZETI NA LICU MJESTA ! Prozor dimenzija 80x80 cm. Izrada, dobava i ugradba vanjskog prozora s komarnikom. Prozor će se izvesti kao jednokrilni dimenzija 80x80 cm, prozorsko krilo će biti otklopno-zaokretno. Prozor će se izvesti od šesterokomornog PVC profila s prekinutim termičkim mostom, ojačanim pocinčanim čeličnim profilom, s unutarnjom PVC prozorskom klupčicom širine 15 cm i debljine 2 cm, te vanjskim kamenim klupčicama širine 28 cm i debljine 3 cm. Koeficijent prolaza topline profila $U_g = 1,34 \text{ W/(m}^2\text{K)}$. Boja stolarije bijela, otporna na UV zrake. Krilo prozora će biti ustakljeno izo staklom 4+18+4 mm. Izo staklo će se sastojati od: stakla Float clear 4 mm, 18 mm al lajsne/ prostor ispunjen argonom, te Low-e 4 mm a biti će premazan i solar premazom. Izo staklo ima koef. prolaza topline $U_g = 1,1 \text{ (W/m}^2\text{K)}$ Uključivo sav potreban okov i sidra za ugradbu te komarnik. Ugradba suha, na završno obrađen zid, pur-pjenom. Debljina zida 25 cm, zid od blok opeke.	

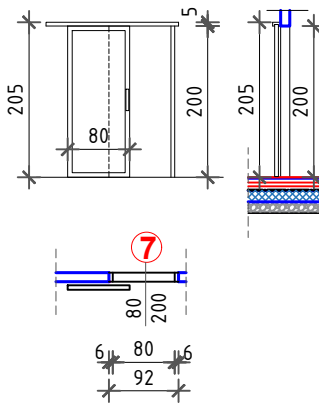
SHEMA STOLARIJE

1.	POZICIJA	5	
2.	HEMA	UNUTARNJA VRATA	
			
3.	ZID. MJERA	82/205	
4.	UKUPNO	prizemlje	lijevo otvaranje - kom 1
5.	OPIS	MJERE UZETI NA LICU MJESTA ! Unutarnja puna pvc vrata dimenzija 70x200 cm. Vrata će se izvesti od šesterokomornog PVC profila s prekinutim termičkim mostom, ojačanim pocinčanim čeličnim profilom, u bijeloj boji. Krilo vrata je zaokretno, a brava je cilindrična s valjčićem, zatvaranje automatsko. Koeficijent prolaza topline pvc profila $U_g = 1,34 \text{ W/(m}^2\text{K)}$. Vrata će se izvesti sa ispunom od termošpeća. Uključivo sav potreban okov i sidra za ugradbu. Ugradba suha, na završno obrađen zid, pur-pjenom, zid debljine 30 cm od blok opeke.	

SHEMA STOLARIJE

1.	POZICIJA	⑥	
2.	HEMA	UNUTARNJA VRATA	
			
3.	ZID. MJERA	113/215	
4.	UKUPNO	prizemlje	lijevo otvaranje - kom 1
5.	OPIS	MJERE UZETI NA LICU MJESTA ! Unutarnja puna pvc vrata dimenzija 100x210 cm. Vrata će se izvesti od šesterokomornog PVC profila s prekinutim termičkim mostom, ojačanim pocinčanim čeličnim profilom, u bijeloj boji. Kriilo vrata je zaokretno, a brava je cilindrična s valjčićem, zatvaranje automatsko. Koeficijent prolaza topline pvc profila $U_g = 1,34 \text{ W/(m}^2\text{K)}$. Vrata će se izvesti sa ispunom od termošpeća. Uključivo sav potreban okov i sidra za ugradbu. Ugradba suha, na završno obrađen zid, pur-pjenom, zid debljine 25 cm od blok opeke.	

SHEMA STOLARIJE

1.	POZICIJA	7	
2.	SHEMA	UNUTARNJA KLIZNA VRATA 	
3.	ZID. MJERA	92/205	
4.	UKUPNO	prizemlje	lijevo otvaranje - kom 1
5.	OPIS	MJERE UZETI NA LICU MJESTA ! Unutarnja puna pvc klizna vrata dimenzija 80x200 cm. Vrata će se izvesti od šesterokomornog PVC profila s prekinutim termičkim mostom, ojačanim pocinčanim čeličnim profilom, u bijeloj boji. Krilo vrata je klizno, zatvaranje se vrši povlačenjem. Koeficijent prolaza topline pvc profila $U_g = 1,34 \text{ W/(m}^2\text{K)}$. Vrata će se izvesti sa ispunom od termošpeća. Uključivo sav potreban okov i sidra za ugradbu te potrebne vodilice. Ugradba suha, na završno obrađen zid, pur-pjenom, zid debljine 12 cm od opeke. Vrata su odignuta od poda 1 cm. Vodilica je gornja, a vrata kližu ispred zida.	

SHEMA STOLARIJE

1.	POZICIJA	⑧	
2.	SHEMA	PROZOR prozor za evakuaciju	
3.	ZID. MJERA	142/142	
4.	UKUPNO	kat	komada: 1
5.	OPIS	MJERE UZETI NA LICU MJESTA ! Prozor sa roletom dimenzija 140x120+20 cm. Izrada, dobava i ugradba vanjskog prozora s roletom i sa komarnikom. Prozor će se izvesti kao dvokrilni dimenzija 140x120+20 cm, prozorska krila biti će dimenzija 64x108 cm, krila će biti otklopno-zaokretna. Prozor će se izvesti od šesterokomornog PVC profila s prekinutim termičkim mostom, ojačanim pocinčanim čeličnim profilom, s unutarnjom PVC prozorskom klupčicom širine 17 cm i debljine 2 cm, te vanjskim kamenim klupčicama širine 30 cm i debljine 3 cm. Koeficijent prolaza topline profila $U_g = 1,34 \text{ W/(m}^2\text{K)}$. Boja stolarije bijela, otporna na UV zrake. Krila stolarije (prozora) će biti ustakljena izo staklom 4+18+4 mm. Izo staklo će se sastojati od: stakla Float clear 4 mm, 18 mm al lajsne/ prostor ispunjen argonom, te Low-e 4 mm. Izo staklo ima koef. prolaza topline $U_g = 1,1 \text{ (W/m}^2\text{K)}$ Kutija za rolete će biti visine 20 cm a rolete će se izvesti kao pvc rolete. Uključivo sav potreban okov i sidra za ugradbu te komarnici. Ugradba suha, na završno obrađen zid, pur-pjenom. Debljina zida 30 cm, zid od blok opeke. Prozor je predviđen za evakuaciju u slučaju požara.	

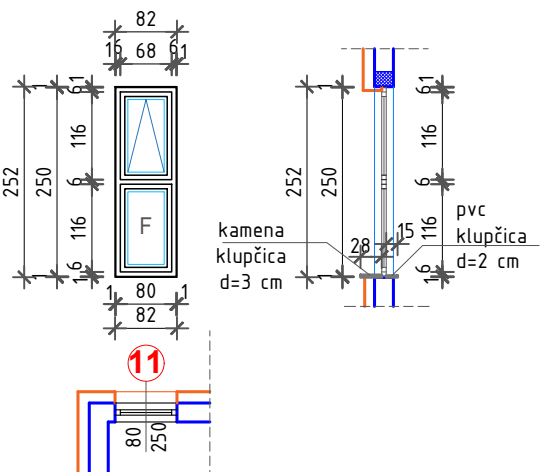
SHEMA STOLARIJE

1.	POZICIJA	⑨	
2.	SHEMA	PROZOR	
3.	ZID. MJERA	122/142	
4.	UKUPNO	kat	komada: 1
5.	OPIS	MJERE UZETI NA LICU MJESTA ! Prozor sa roletom dimenzija 120x120+20 cm. Izrada, dobava i ugradba vanjskog prozora s roletom i sa komarnikom. Prozor će se izvesti kao dvokrilni dimenzija 120x120+20 cm, prozorska krila biti će dimenzija 54x108 cm, krila će biti otklopno-zaokretna. Prozor će se izvesti od šesterokomornog PVC profila s prekinutim termičkim mostom, ojačanim pocinčanim čeličnim profilom, s unutarnjom PVC prozorskom klupčicom širine 17 cm i debljine 2 cm, te vanjskim kamenim klupčicama širine 30 cm i debljine 3 cm. Koeficijent prolaza topline profila $U_g = 1,34 \text{ W/(m}^2\text{K)}$. Boja stolarije bijela, otporna na UV zrake. Krila stolarije (prozora) će biti ustakljena izo staklom 4+18+4 mm. Izo staklo će se sastojati od: stakla Float clear 4 mm, 18 mm al lajsne/ prostor ispunjen argonom, te Low-e 4 mm. Izo staklo ima koef. prolaza topline $U_g = 1,1 \text{ (W/m}^2\text{K)}$ Kutija za rolete će biti visine 20 cm a rolete će se izvesti kao pvc rolete. Uključivo sav potreban okov i sidra za ugradbu te komarnici. Ugradba suha, na završno obrađen zid, pur-pjenom. Debljina zida 30 cm, zid od blok opeke.	

SHEMA STOLARIJE

1.	POZICIJA	10	
2.	SHEMA	PROZOR	
3.	ZID. MJERA	162/172	
4.	UKUPNO	kat	komada: 1
5.	OPIS	MJERE UZETI NA LICU MJESTA ! Prozor sa roletom dimenzija 160x150+20 cm. Izrada, dobava i ugradba vanjskog prozora s roletom i sa komarnikom. Prozor će se izvesti kao dvokrilni dimenzija 160x150+20 cm, prozorska krila biti će dimenzija 74x138 cm, krila će biti otklopno-zaokretna. Prozor će se izvesti od šesterokomornog PVC profila s prekinutim termičkim mostom, ojačanim pocinčanim čeličnim profilom, s unutarnjom PVC prozorskom klupčicom širine 17 cm i debljine 2 cm, te vanjskim kamenim klupčicama širine 30 cm i debljine 3 cm. Koeficijent prolaza topline profila Ug= 1,34 W/(m2K). Boja stolarije bijela, otporna na UV zrake. Krila stolarije (prozora) će biti ustakljena izo staklom 4+18+4 mm. Izo staklo će se sastojati od: stakla Float clear 4 mm, 18 mm al lajsne/ prostor ispunjen argonom, te Low-e 4 mm. Izo staklo ima koef. prolaza topline Ug= 1,1 (W/m2K) Kutija za rolete će biti visine 20 cm a rolete će se izvesti kao pvc rolete. Uključivo sav potreban okov i sidra za ugradbu te komarnici. Ugradba suha, na završno obrađen zid, pur-pjenom. Debljina zida 30 cm, zid od blok opeke. Prozor je predviđen za evakuaciju u slučaju požara.	

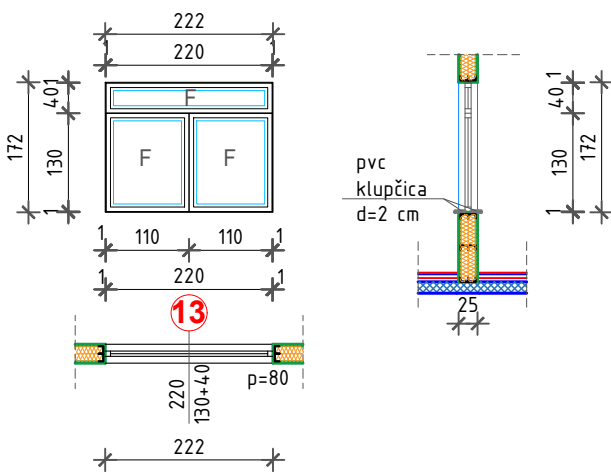
SHEMA STOLARIJE

1.	POZICIJA	⑪	
2.	SHEMA	PROZORSKA STIJENA 	
3.	ZID. MJERA	82/252	
4.	UKUPNO	kat - stubište	komada: 2
5.	OPIS	MJERE UZETI NA LICU MJESTA ! Prozorska stijena dimenzija 80x250 cm. Izrada, dobava i ugradba vanjske okomite dvokrilne prozorske stijene sa komarnicima. Prozorska stijena će se izvesti kao dvokrilna dimenzija 80x250 cm, prozorska krila biti će dimenzija 116x80 cm, jedno krilo će biti fiksno a drugo otklopno. Prozorska stijena će se izvesti od šesterokomornog PVC profila s prekinutim termičkim mostom, ojačanim pocinčanim čeličnim profilom, s unutarnjom PVC prozorskom klupčicom širine 15 cm i debljine 2 cm, te vanjskim kamenim klupčicama širine 28 cm i debljine 3 cm. Koeficijent prolaza topline profila $U_g = 1,34 \text{ W/(m}^2\text{K)}$. Boja stolarije bijela, otporna na UV zrake. Krila stolarije (prozora) će biti ustakljena izo staklom 4+18+4 mm. Izo staklo će se sastojati od: stakla Float clear 4 mm, 18 mm al lajsne/ prostor ispunjen argonom, te Low-e 4 mm. Izo staklo ima koef. prolaza topline $U_g = 1,1 \text{ (W/m}^2\text{K)}$ izolacijsko staklo s nanesenim solar i low-E premazom kao zaštita od sunca i gubitka topline. Uključivo sav potreban okov i sidra za ugradbu i komarnici. Ugradba suha, na završno obrađen zid, pur-pjenom. Debljina zida 25 cm, zid od blok opeke.	

SHEMA STOLARIJE

1.	POZICIJA	12	
2.	SHEMA	PROZOR	
3.	ZID. MJERA	62/62	
4.	UKUPNO	kat	komada: 1
5.	OPIS	MJERE UZETI NA LICU MJESTA ! Prozor dimenzija 60x60 cm. Izrada, dobava i ugradba vanjskog prozora s komarnikom. Prozor će se izvesti kao jednokrilni dimenzija 60x60 cm, prozorsko krilo će biti otklopno-zaokretno. Prozor će se izvesti od šesterokomornog PVC profila s prekinutim termičkim mostom, ojačanim pocinčanim čeličnim profilom, s unutarnjom PVC prozorskom klupčicom širine 17 cm i debljine 2 cm, te vanjskim kamenim klupčicama širine 30 cm i debljine 3 cm. Koeficijent prolaza topline profila $U_g = 1,34 \text{ W/(m}^2\text{K)}$. Boja stolarije bijela, otporna na UV zrake. Krilo prozora će biti ustakljeno izo staklom 4+18+4 mm. Izo staklo će se sastojati od: stakla Float clear 4 mm, 18 mm al lajsne/ prostor ispunjen argonom, te Low-e 4 mm a biti će premazan i solar premazom. Izo staklo ima koef. prolaza topline $U_g = 1,1 \text{ (W/m}^2\text{K)}$ Uključivo sav potreban okov i sidra za ugradbu te komarnik. Ugradba suha, na završno obrađen zid, pur-pjenom. Debljina zida 30 cm, zid od blok opeke.	

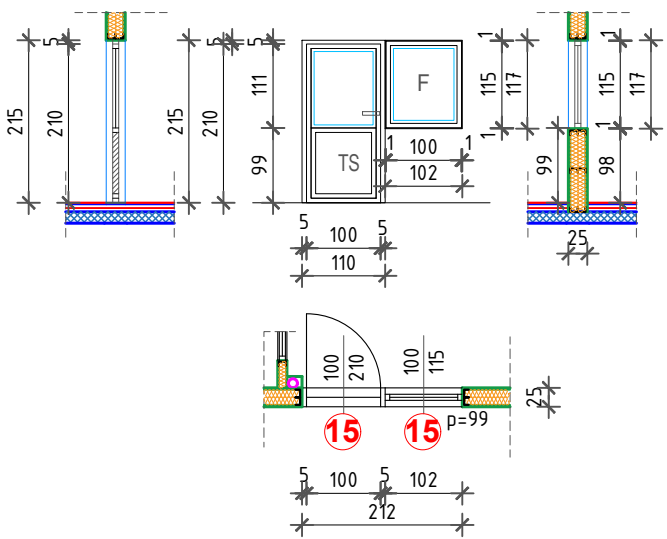
SHEMA STOLARIJE

1.	POZICIJA	13	
2.	SHEMA	UNUTARNJA FIKSNA PROZORSKA STIJENA 	
3.	ZID. MJERA	222x172	
4.	UKUPNO	kat	komada: 3
5.	OPIS	MJERE UZETI NA LICU MJESTA ! Prozorska stijena dimenzija 220x130+40 cm. Izrada, dobava i ugradba unutarnje fiksne prozorske stijene. Prozorska stijena će se izvesti kao dvokrilna - fiksna s nadsvjetlom. Dimenzije krila 110x130 i nadsvjetlo dimenzija 220x40 cm. Prozorska stijena će se izvesti od šesterokomornog PVC profila s prekinutim termičkim mostom, ojačanim pocinčanim čeličnim profilom, s unutarnjim PVC prozorskim klupčicama širine 14 cm i debljine 2 cm. Koeficijent prolaza topline profila $U_g = 1,34 \text{ W/(m}^2\text{K)}$. Boja stolarije bijela, otporna na UV zrake. Krila stolarije će biti ustakljena izo staklom 4+16+4 mm. Izo staklo će se sastojati od: stakla Float clear 4 mm, 16 mm al lajsne/ prostor ispunjen argonom, te Low-e 4 mm. Izo staklo ima koef. prolaza topline $U_g = 1,1 \text{ (W/m}^2\text{K)}$ Uključivo sav potreban okov i sidra za ugradbu. Ugradba suha, na završno obrađen zid vijcima i pur-pjenom. Debljina zida 25 cm, zid od gipskartona.	

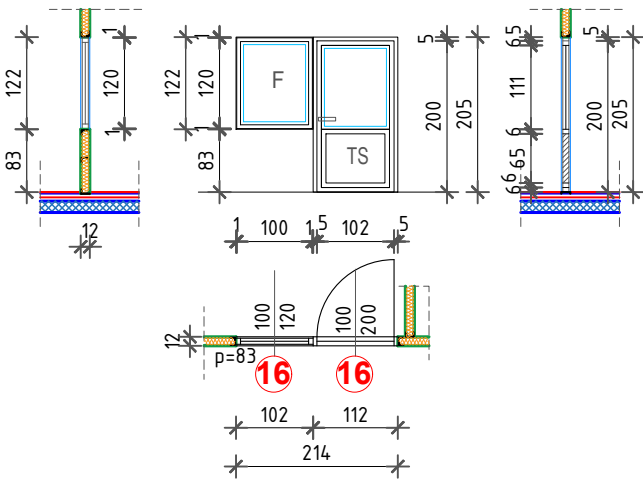
SHEMA STOLARIJE

1.	POZICIJA	14	
2.	SHEMA	UNUTARNJA PROZORSKA STIJENA S VRATIMA 	
3.	ZID. MJERA	(114x251)+(101x172)	
4.	UKUPNO	kat	komada: 1
5.	OPIS	MJERE UZETI NA LICU MJESTA ! Prozorska stijena dimenzija 100x130+40 cm s vratima dimenzija 100x210+40 cm. Izrada, dobava i ugradba unutarnje fiksne prozorske stijene s vratima sa fiksnim nadsvjetlom. Prozorska stijena će se izvesti kao fiksna jednokrilna s nadsvjetlom dimenzija 100x130+40 cm. Vrata će se izvesti s nadsvjetlom visine 40 cm. Stijena će se izvesti od šesterokomornog PVC profila s prekinutim termičkim mostom, ojačanim pocinčanim čeličnim profilom s unutarnjim PVC prozorskim klupčicama širine 14 cm i debljine 2 cm. Koeficijent prolaza topline profila Ug= 1,34 W/(m2K). Boja stolarije bijela, otporna na UV zrake. Krila stolarije će biti ustakljena izo staklom 4+16+4 mm. Izo staklo će se sastojati od: stakla Float clear 4 mm, 16 mm al lajsne/ prostor ispunjen argonom, te Low-e 4 mm. Izo staklo ima koef. prolaza topline Ug= 1,1 (W/m2K) Krilo vrata je zaokretno, a brava je cilindrična s valjčićem, zatvaranje automatsko. Vrata će se izvesti sa parapetom od termošpeća visine 80 cm. Uključivo sav potreban okov i sidra za ugradbu. Ugradba suha, na završno obrađen zid vijcima i pur pjenom. Debljina zida 25 cm, zid gipskartonski.	

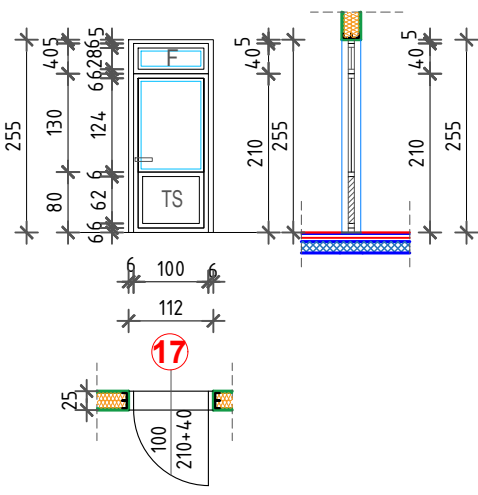
SHEMA STOLARIJE

1.	POZICIJA	15	
2.	SHEMA	UNUTARNJA PROZORSKA STIJENA S VRATIMA 	
3.	ZID. MJERA	(110x215)+(102x117)	
4.	UKUPNO	kat	komada: 1
5.	OPIS	MJERE UZETI NA LICU MJESTA ! Prozorska stijena dimenzija 100x115 cm s vratima dimenzija 100x210 cm. Izrada, dobava i ugradba unutarnje fiksne prozorske stijene s vratima. Prozorska stijena će se izvesti kao fiksna jednokrilna dimenzija 100x115 cm. Stijena će se izvesti od šesterokomornog PVC profila s prekinutim termičkim mostom, ojačanim pocinčanim čeličnim profilom. Koeficijent prolaza topline profila $U_g = 1,34 \text{ W/(m}^2\text{K)}$. Boja stolarije bijela, otporna na UV zrake. Krila stolarije će biti ustakljena izo staklom 4+16+4 mm. Izo staklo će se sastojati od: stakla Float clear 4 mm, 16 mm al lajsne/ prostor ispunjen argonom, te Low-e 4 mm. Izo staklo ima koef. prolaza topline $U_g = 1,1 \text{ (W/m}^2\text{K)}$ Krilo vrata je zaokretno, a brava je cilindrična s valjčićem, zatvaranje automatsko. Vrata će se izvesti sa parapetom od termošpeca visine 99 cm. Uključivo sav potreban okov i sidra za ugradbu. Ugradba suha, na završno obrađen zid vijcima i pur pjenom. Debljina zida 25 cm, zid gipskartonski.	

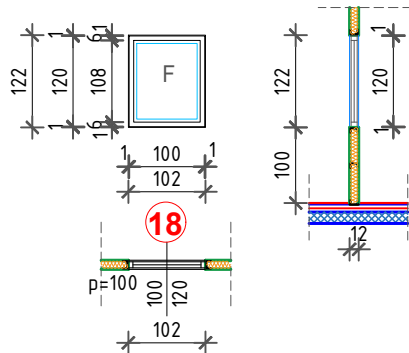
SHEMA STOLARIJE

1.	POZICIJA	16	
2.	SHEMA	UNUTARNJA PROZORSKA STIJENA S VRATIMA 	
3.	ZID. MJERA	(112x205)+(102x122)	
4.	UKUPNO	kat	komada: 1
5.	OPIS	MJERE UZETI NA LICU MJESTA ! Prozorska stijena dimenzija 100x120 cm s vratima dimenzija 100x200 cm. Izrada, dobava i ugradba unutarnje fiksne prozorske stijene s vratima. Prozorska stijena će se izvesti kao fiksna jednokrlna dimenzija 100x120 cm. Stijena će se izvesti od šesterokomornog PVC profila s prekinutim termičkim mostom, ojačanim pocinčanim čeličnim profilom. Koeficijent prolaza topline profila $U_g = 1,34 \text{ W/(m}^2\text{K)}$. Boja stolarije bijela, otporna na UV zrake. Krila stolarije će biti ustakljena izo staklom 4+16+4 mm. Izo staklo će se sastojati od: stakla Float clear 4 mm, 16 mm al lajsne/ prostor ispunjen argonom, te Low-e 4 mm. Izo staklo ima koef. prolaza topline $U_g = 1,1 \text{ (W/m}^2\text{K)}$ Krilo vrata je zaokretno, a brava je cilindrična s valjčićem, zatvaranje automatsko. Vrata će se izvesti sa parapetom od termošpeca visine 83 cm. Uključivo sav potreban okov i sidra za ugradbu. Ugradba suha, na završno obrađen zid vijcima i pur pjenom. Debljina zida 12 cm, zid gipskartonski.	

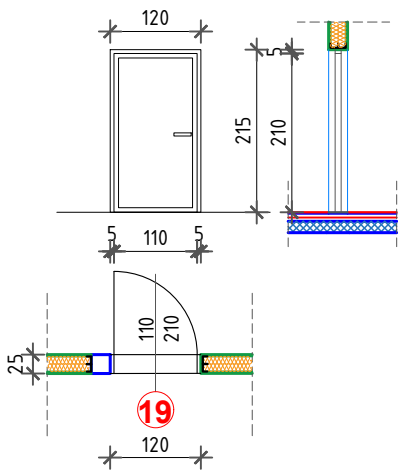
SHEMA STOLARIJE

1.	POZICIJA	17	
2.	SHEMA	UNUTARNJA PVC OSTAKLJENA VRATA 	
3.	ZID. MJERA	112x255	
4.	UKUPNO	kat	desno otvaranje - kom 1
5.	OPIS		lijevo otvaranje - kom 2
		MJERE UZETI NA LICU MJESTA ! Unutarnja ostakljena vrata dimenzija 100x210+40 cm. Izrada, dobava i ugradba unutarnjih vrata s fiksnim nadsvjetlom. Vrata će se izvesti s nadsvjetlom visine 40 cm. Vrata će se izvesti od šesterokomornog PVC profila s prekinutim termičkim mostom, ojačanim pocinčanim čeličnim profilom. Koeficijent prolaza topline profila $U_g = 1,34 \text{ W/(m}^2\text{K)}$. Boja stolarije bijela, otporna na UV zrake. Vrata i nadsvjetlo će biti ustakljeni izo staklom 4+16+4 mm. Izo staklo će se sastojati od: stakla Float clear 4 mm, 16 mm al lajsne/ prostor ispunjen argonom, te Low-e 4 mm. Izo staklo ima koef. prolaza topline $U_g = 1,1 \text{ (W/m}^2\text{K)}$ Krilo vrata je zaokretno, a brava je cilindrična s valjčićem, zatvaranje automatsko. Vrata će se izvesti sa parapetom od termošpeća visine 80 cm. Uključivo sav potreban okov i sidra za ugradbu. Ugradba suha, na završno obrađen zid vijcima i pur pjenom. Debljina zida 25 cm, zid gipskartonski.	

SHEMA STOLARIJE

1.	POZICIJA	18	
2.	SHEMA	UNUTARNJA FIKSNA PROZORSKA STIJENA 	
3.	ZID. MJERA	102x122	
4.	UKUPNO	kač	komada: 1
5.	OPIS	MJERE UZETI NA LICU MJESTA ! Prozorska stijena dimenzija 100x120 cm. Izrada, dobava i ugradba unutarnje fiksne prozorske stijene. Prozorska stijena će se izvesti kao jednokrnlina - fiksna. Prozorska stijena će se izvesti od šesterokomornog PVC profila s prekinutim termičkim mostom, ojačanim pocinčanim čeličnim profilom. Koeficijent prolaza topline profila $U_g = 1,34 \text{ W/(m}^2\text{K)}$. Boja stolarije bijela, otporna na UV zrake. Krilo stolarije će biti ustakljeno izo staklom 4+16+4 mm. Izo staklo će se sastojati od: stakla Float clear 4 mm, 16 mm al lajsne/ prostor ispunjen argonom, te Low-e 4 mm. Izo staklo ima koef. prolaza topline $U_g = 1,1 \text{ (W/m}^2\text{K)}$ Uključivo sav potreban okov i sidra za ugradbu. Ugradba suha, na završno obrađen zid vijcima i pur-pjenom. Debljina zida 12 cm, zid od gipskartona.	

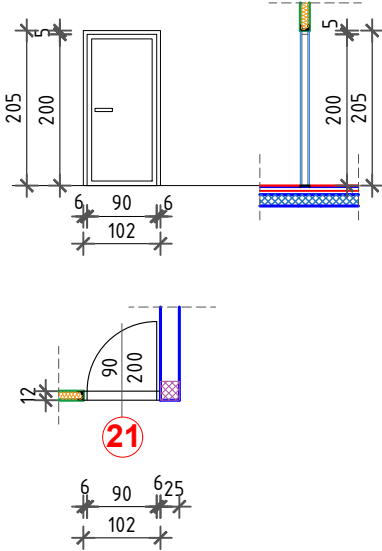
SHEMA STOLARIJE

1.	POZICIJA	19	
2.	SHEMA	UNUTARNJA VRATA 	
3.	ZID. MJERA	120/215	
4.	UKUPNO	kat	desno otvaranje - kom 1
5.	OPIS	MJERE UZETI NA LICU MJESTA ! Unutarnja puna pvc vrata dimenzija 110x210 cm. Vrata će se izvesti od šesterokomornog PVC profila s prekinutim termičkim mostom, ojačanim pocinčanim čeličnim profilom, u bijeloj boji. Krilo vrata je zaokretno, a brava je cilindrična s valjčićem, zatvaranje automatsko. Koeficijent prolaza topline pvc profila $U_g = 1,34 \text{ W/(m}^2\text{K)}$. Vrata će se izvesti sa ispunom od termošpeća. Ukjučivo sav potreban okov i sidra za ugradbu. Ugradba suha, na završno obrađen zid, pur-pjenom i vijcima, zid debljine 25 cm (jedna strana ab stup, zid od gipskartona).	

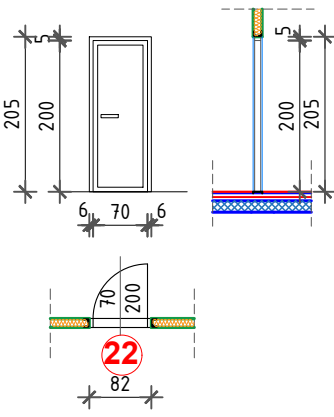
SHEMA STOLARIJE

1.	POZICIJA	20	
2.	SHEMA	UNUTARNJA VRATA	
3.	ZID. MJERA	112/205	
4.	UKUPNO	kat	desno otvaranje - kom 1
5.	OPIS	MJERE UZETI NA LICU MJESTA ! Unutarnja puna pvc vrata dimenzija 100x200 cm. Vrata će se izvesti od šesterokomornog PVC profila s prekinutim termičkim mostom, ojačanim pocinčanim čeličnim profilom, u bijeloj boji. Krilo vrata je zaokretno, a brava je cilindrična s valjčićem, zatvaranje automatsko. Koeficijent prolaza topline pvc profila $U_g = 1,34 \text{ W/(m}^2\text{K)}$. Vrata će se izvesti sa ispunom od termošpeća. Uključivo sav potreban okov i sidra za ugradbu. Ugradba suha, na završno obrađen zid, pur-pjenom i vijcima, zid debljine 25 cm (jedna strana ab stup, zid od gipskartona).	

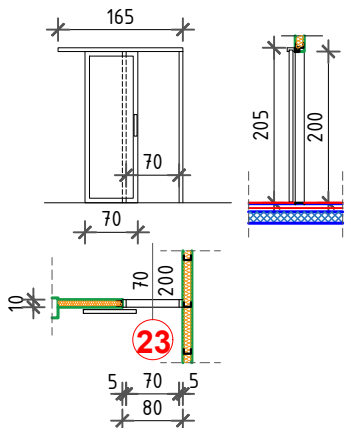
SHEMA STOLARIJE

1.	POZICIJA	21	
2.	SHEMA	UNUTARNJA VRATA	
			
3.	ZID. MJERA	102/205	
4.	UKUPNO	kat	lijevo otvaranje - kom 1
5.	OPIS	MJERE UZETI NA LICU MJESTA ! Unutarnja puna pvc vrata dimenzija 90x200 cm. Vrata će se izvesti od šesterokomornog PVC profila s prekinutim termičkim mostom, ojačanim pocinčanim čeličnim profilom, u bijeloj boji. Krilo vrata je zaokretno, a brava je cilindrična s valjčićem, zatvaranje automatsko. Koeficijent prolaza topline pvc profila $U_g = 1,34 \text{ W/(m}^2\text{K)}$. Vrata će se izvesti sa ispunom od termošpeća. Uključivo sav potreban okov i sidra za ugradbu. Ugradba suha, na završno obrađen zid, pur-pjenom i vijcima, zid debljine 25 cm (jedna strana ab stup, zid od gipskartona).	

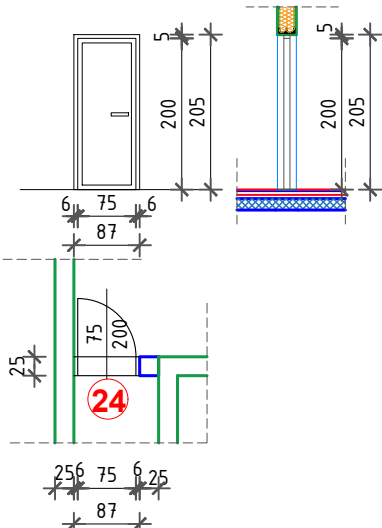
SHEMA STOLARIJE

1.	POZICIJA	22	
2.	SHEMA	UNUTARNJA VRATA	
			
3.	ZID. MJERA	82/205	
4.	UKUPNO	kat	lijevo otvaranje - kom 2
5.	OPIS	MJERE UZETI NA LICU MJESTA ! Unutarnja puna pvc vrata dimenzija 70x200 cm. Vrata će se izvesti od šesterokomornog PVC profila s prekinutim termičkim mostom, ojačanim pocinčanim čeličnim profilom, u bijeloj boji. Krilo vrata je zaokretno, a brava je cilindrična s valjčićem, zatvaranje automatsko. Koeficijent prolaza topline pvc profila $U_g = 1,34 \text{ W/(m}^2\text{K)}$. Vrata će se izvesti sa ispunom od termošpeća. Uključivo sav potreban okov i sidra za ugradbu. Ugradba suha, na završno obrađen zid, pur-pjenom i vijcima, zid debljine 25 cm (jedna strana ab stup, zid od gipskartona).	

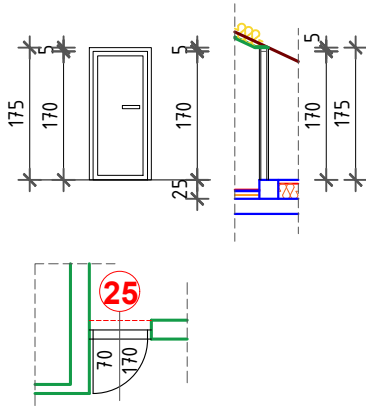
SHEMA STOLARIJE

1.	POZICIJA	23	
2.	SHEMA	UNUTARNJA KLIZNA VRATA 	
3.	ZID. MJERA	80/205	
4.	UKUPNO	kat	lijevo otvaranje - kom 1
5.	OPIS	MJERE UZETI NA LICU MJESTA ! Unutarnja puna pvc klizna vrata dimenzija 70x200 cm. Vrata će se izvesti od šesterokomornog PVC profila s prekinutim termičkim mostom, ojačanim pocinčanim čeličnim profilom, u bijeloj boji. Krilo vrata je klizno, zatvaranje se vrši povlačenjem. Koeficijent prolaza topline pvc profila $U_g = 1,34 \text{ W/(m}^2\text{K)}$. Vrata će se izvesti sa ispunom od termošpeća. U zid je potrebno ugraditi čelični okvir za ugradnju kliznih vrata uključivo sav potreban okov i sidra za ugradbu te potrebne vodilice. Ugradba suha, na završno obrađen zid, pur-pjenom, zid debljine 12 cm od gipskartona. Vrata su odignuta od poda 1 cm. Vodilica je gornja, a vrata kližu ispred zida.	

SHEMA STOLARIJE

1.	POZICIJA	24	
2.	HEMA	UNUTARNJA VRATA	
			
3.	ZID. MJERA	87/205	
4.	UKUPNO	kat	desno otvaranje - kom 1
5.	OPIS	MJERE UZETI NA LICU MJESTA ! Unutarnja puna pvc vrata dimenzija 75x200 cm. Vrata će se izvesti od šesterokomornog PVC profila s prekinutim termičkim mostom, ojačanim pocinčanim čeličnim profilom, u bijeloj boji. Krilo vrata je zaokretno, a brava je cilindrična s valjčićem, zatvaranje automatsko. Koeficijent prolaza topline pvc profila $U_g = 1,34 \text{ W/(m}^2\text{K)}$. Vrata će se izvesti sa ispunom od termošpeća. Uključivo sav potreban okov i sidra za ugradbu. Ugradba suha, na završno obrađen zid, pur-pjenom i vijcima, zid debljine 25 cm (jedna strana ab stup, zid od gipskartona).	

SHEMA STOLARIJE

1.	POZICIJA	(25)	
2.	SHEMA	UNUTARNJA VRATA	
			
3.	ZID. MJERA	70/170	
4.	UKUPNO	kat	lijevo otvaranje - kom 1
5.	OPIS	MJERE UZETI NA LICU MJESTA ! Unutarnja puna pvc vrata dimenzija 70x170 cm. Vrata će se izvesti od šesterokomornog PVC profila s prekinutim termičkim mostom, ojačanim pocinčanim čeličnim profilom, u bijeloj boji. Kriilo vrata je zaokretno, a brava je cilindrična s valjčićem, zatvaranje automatsko. Koeficijent prolaza topline pvc profila $U_g = 1,34 \text{ W/(m}^2\text{K)}$. Vrata će se izvesti sa ispunom od termošpeća. Uključivo sav potreban okov i sidra za ugradbu. Ugradba suha, na završno obrađen zid, pur-pjenom i vijcima, zid debljine 25 cm (zid od gipskartona).	

SHEMA STOLARIJE

1.	POZICIJA	26	
2.	HEMA	KROVNI PROZOR	
3.	MJERA	66/118	
4.	UKUPNO	kat	15 komada
5.	OPIS	MJERE UZETI NA LICU MJESTA ! Dobava i ugradnja krovnih prozora izrađenih u kombinaciji aluminija i drveta, koji imaju visoku otpornost na vremenske uvjete. Dimenzije krovnih prozora su 66x118 cm. Prozore karakterizira visokokvalitetna izrada, izvrsna toplinska izolacija (4 mm dvostruko staklo i zračna komora od 16 mm punjena argonom), visoka zaštita sigurnosnim vanjskim kaljenim staklom i moderan dizajn. Poseban sustav zaključavanja osigurava cirkuliranje zraka na dva mjesta u vremenu dok je prozor zatvoren. Prozori se mogu postaviti na krovove s nagibom od 15° do 90°. U prozor je ugrađena elegantna drška koja osigurava lako otvaranje i zatvaranje. Ugradnja pokrovnog okvira. Pokrovni okvir osigurava stopostotnu vodonepropusnost između krova i prozora. Pokrovni okvir je izrađen od aluminija otpornog na vremenske uvjete. Donja strana pokrovnog okvira čvrsto leži na krovu, čime se osigurava potpuna vodonepropusnost. Ugradnja brtvene trake za ugradnju između prozora i krova izrađena od čvrstog polistirena s paropropusnim poliuretanskim premazom. Osigurava maksimalnu vodonepropusnost uz istovremenu propusnost zraka – na spoju između krova i krovnog prozora. Otporna je na nepovoljne vremenske uvjete, a njezina izdržljivost je na temperaturama od -40 °C do +80 °C te pri jakim kišama. Dobava i ugradnja rolo zavjesa za krovne prozore 66x118 cm za zatamnjenje koja omogućuje neograničenu kontrolu nad količinom svjetlosti koja ulazi u prostor. Rolo zavjesa sastoji se od materijala otpornog na trošenje i prljavštinu, a vodilice su također izrađene od visokokvalitetnog aluminija.	